




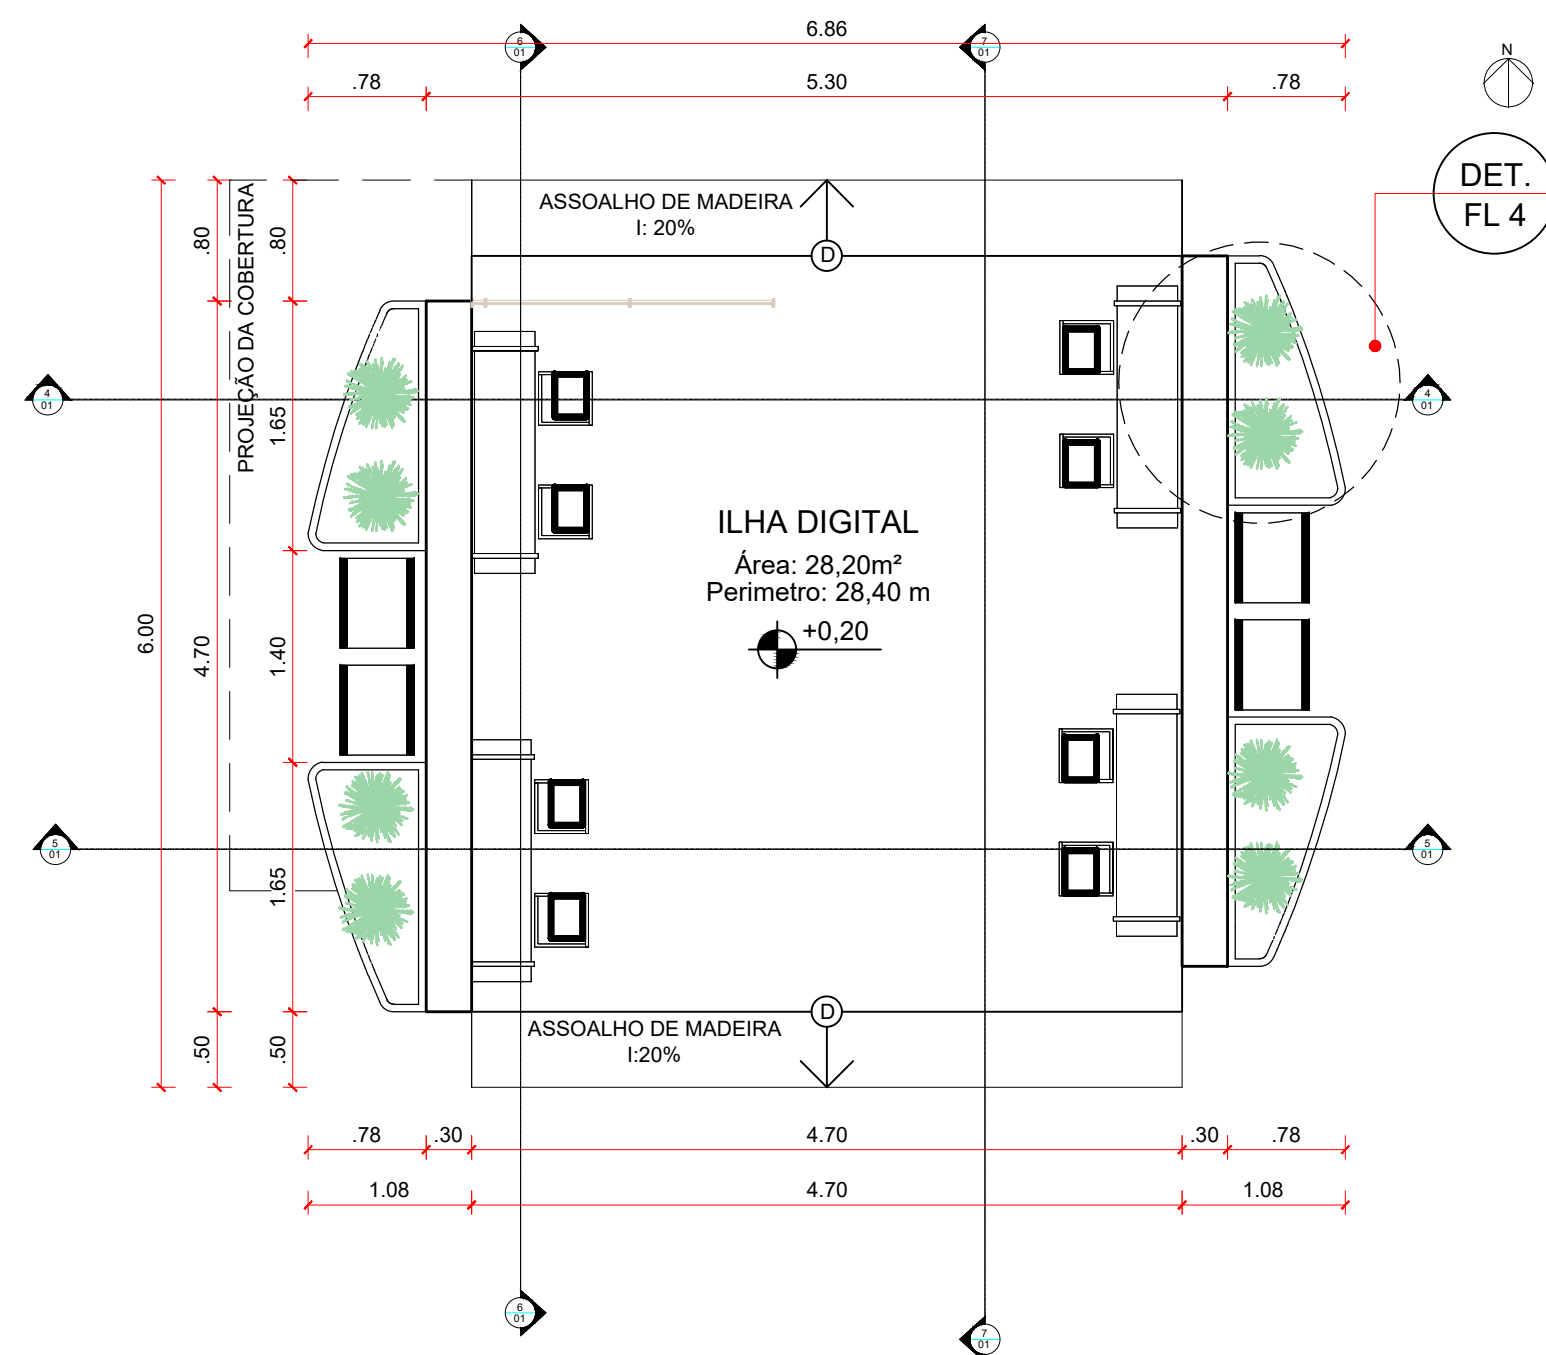

PLANTA BAIXA
ESCALA: 1/50

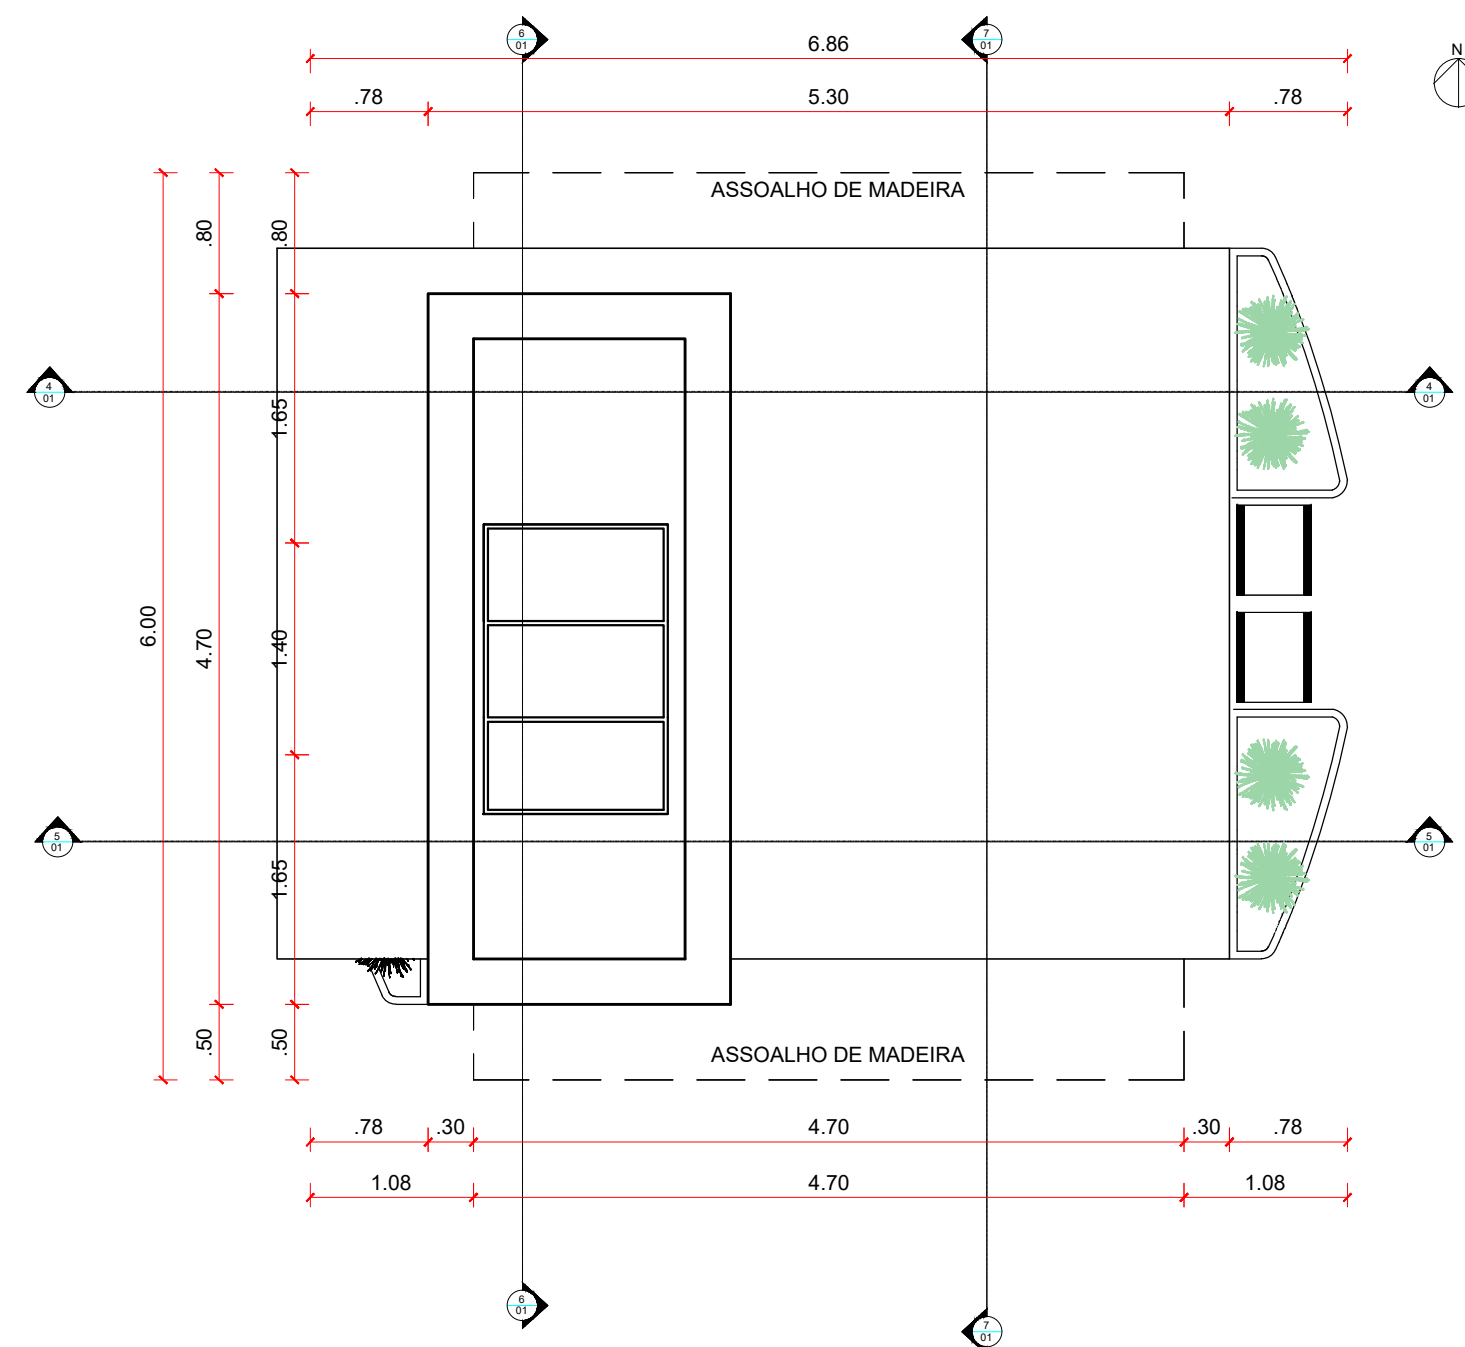


PLANTA DE COBERTURA
ESCALA: 1/50

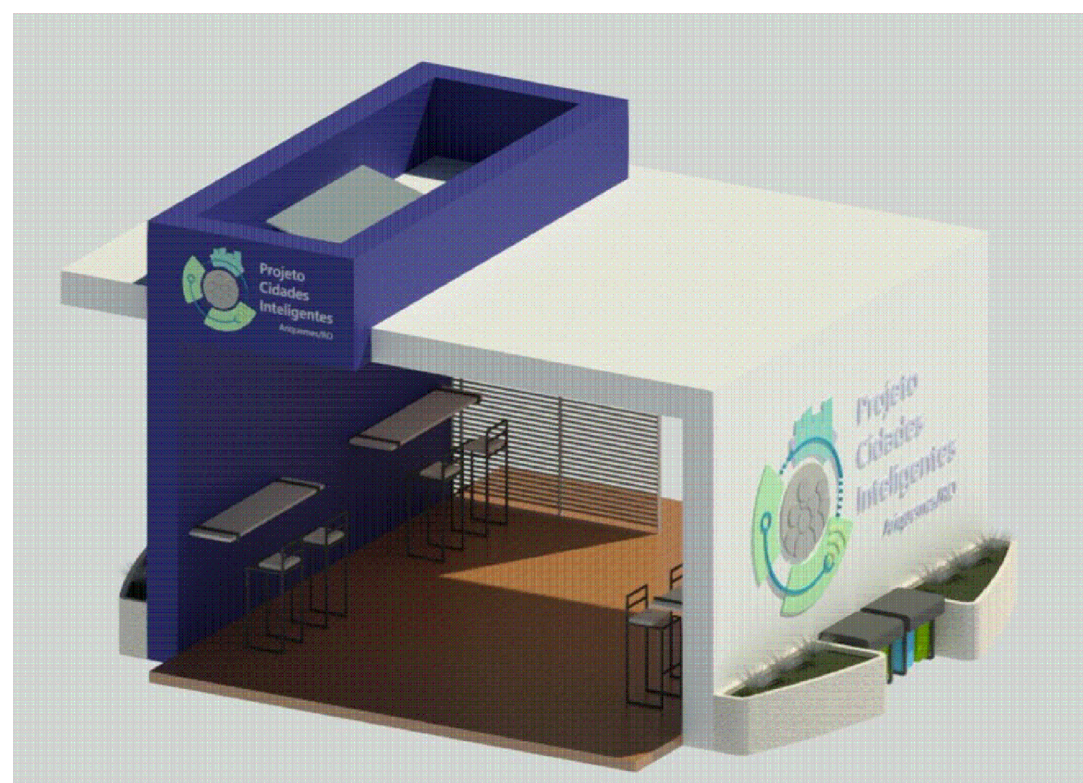


PERSPECTIVA 3D - FACE LESTE
SEM ESCALA




PERSPECTIVA 3D - FACE OESTE
SEM ESCALA

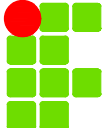
 INSTITUTO FEDERAL DE EDUCAÇÃO, CIÊNCIA E TECNOLOGIA RONDÔNIA <i>Campus Ariquemes</i> PROJETO CIDADES INTELIGENTES	
TÍTULO DO PROJETO: PLANTA BAIXA, PLANTA DE COBERTURA E PERSPECTIVAS 3D	
TÍTULO DO DESENHO: ILHAS DIGITAIS	
PROFISSIONAL RESPONSÁVEL PELO PROJETO JOSÉ VICTOR SANTOS CARNEIRO	FOLHA: 01
ENDEREÇO DO LOCAL: *****	

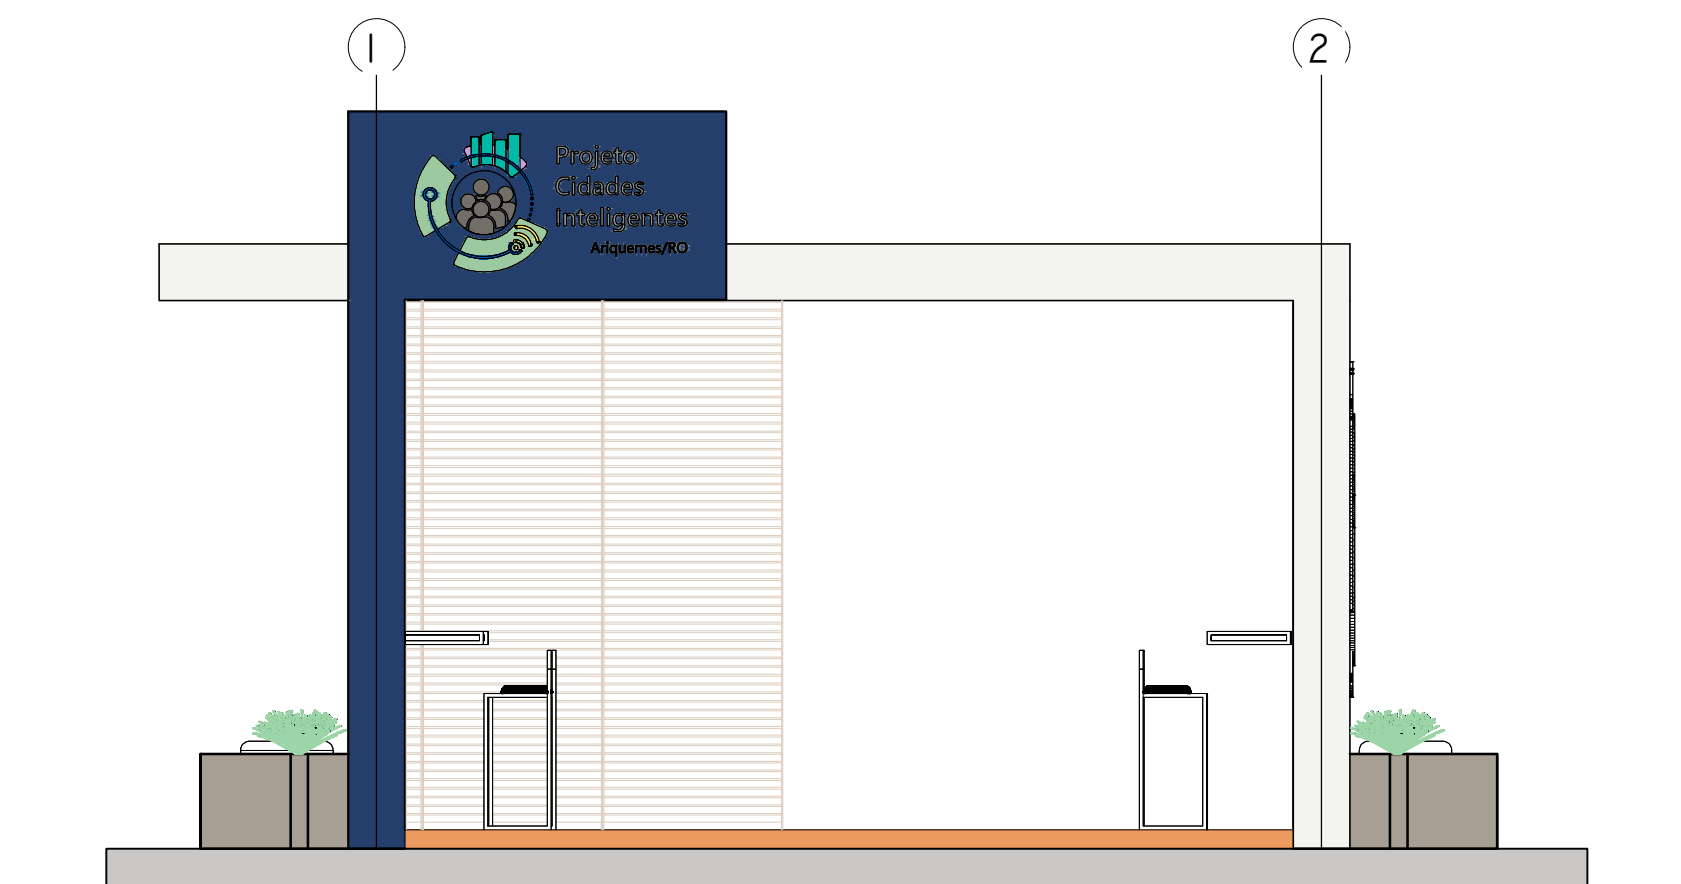


VISTA POSTERIOR - SUL
ESCALA: 1/50

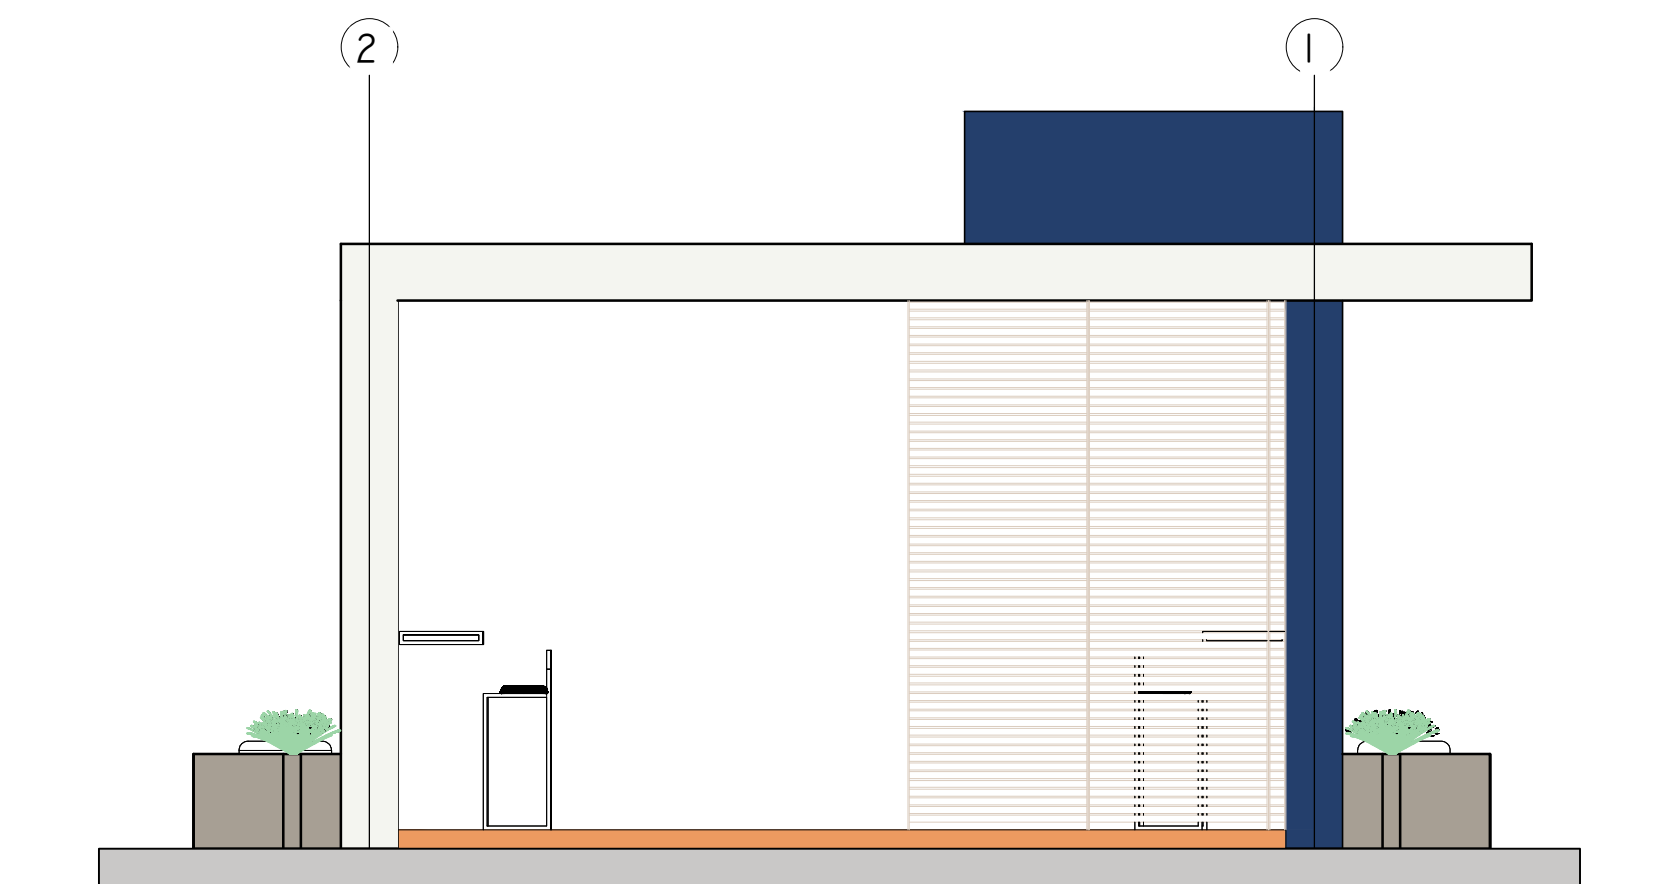


VISTA FRONTAL - NORTE
ESCALA: 1/50

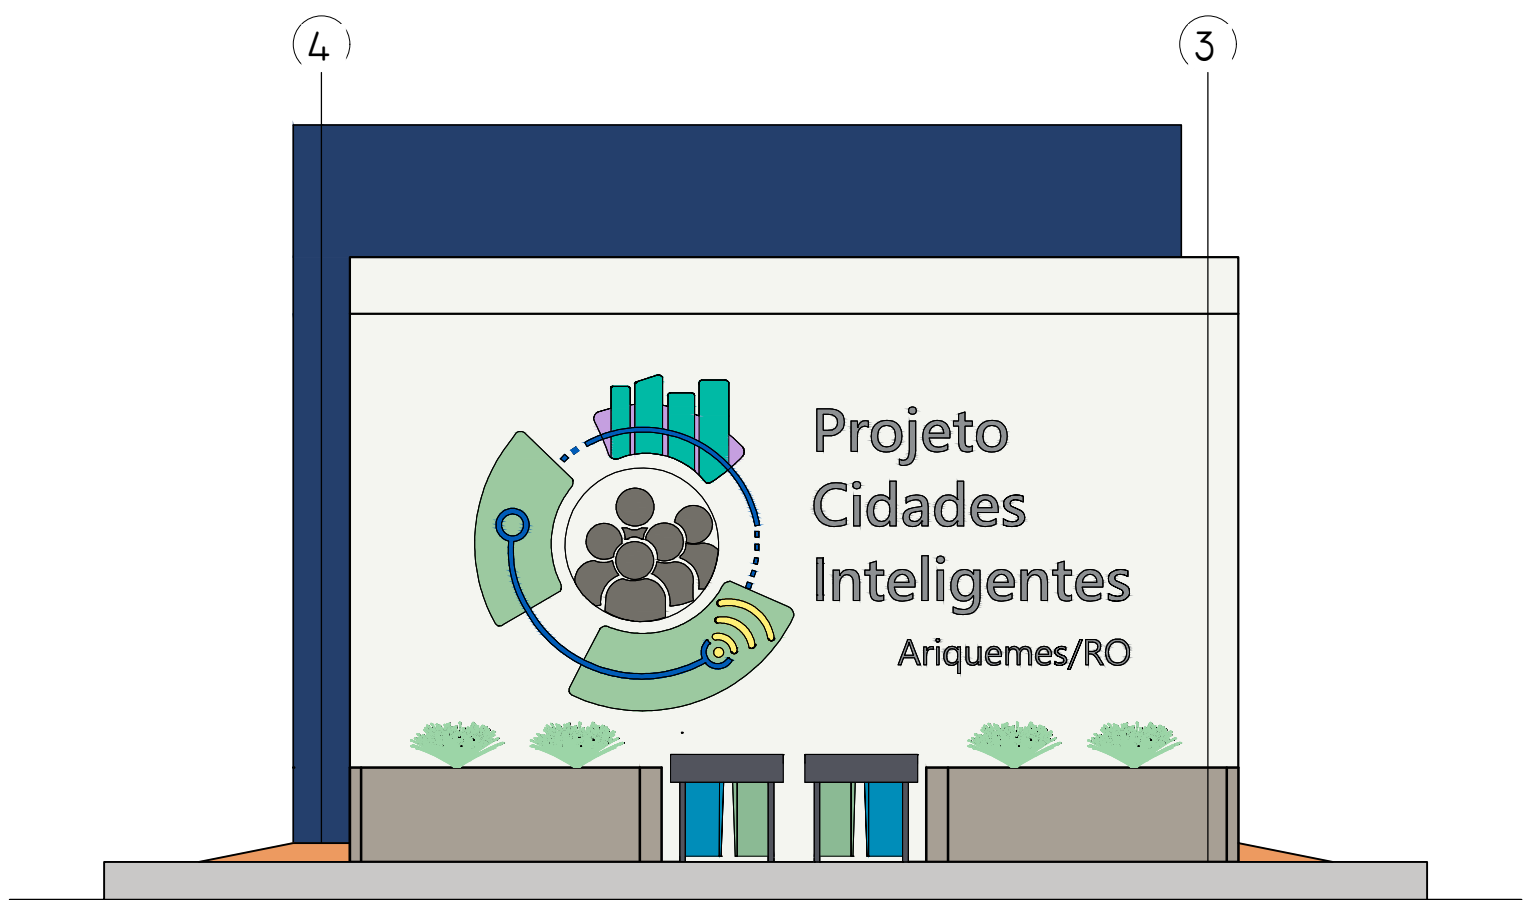


VISTA LATERAL DIREITA - LESTE
ESCALA: 1/50

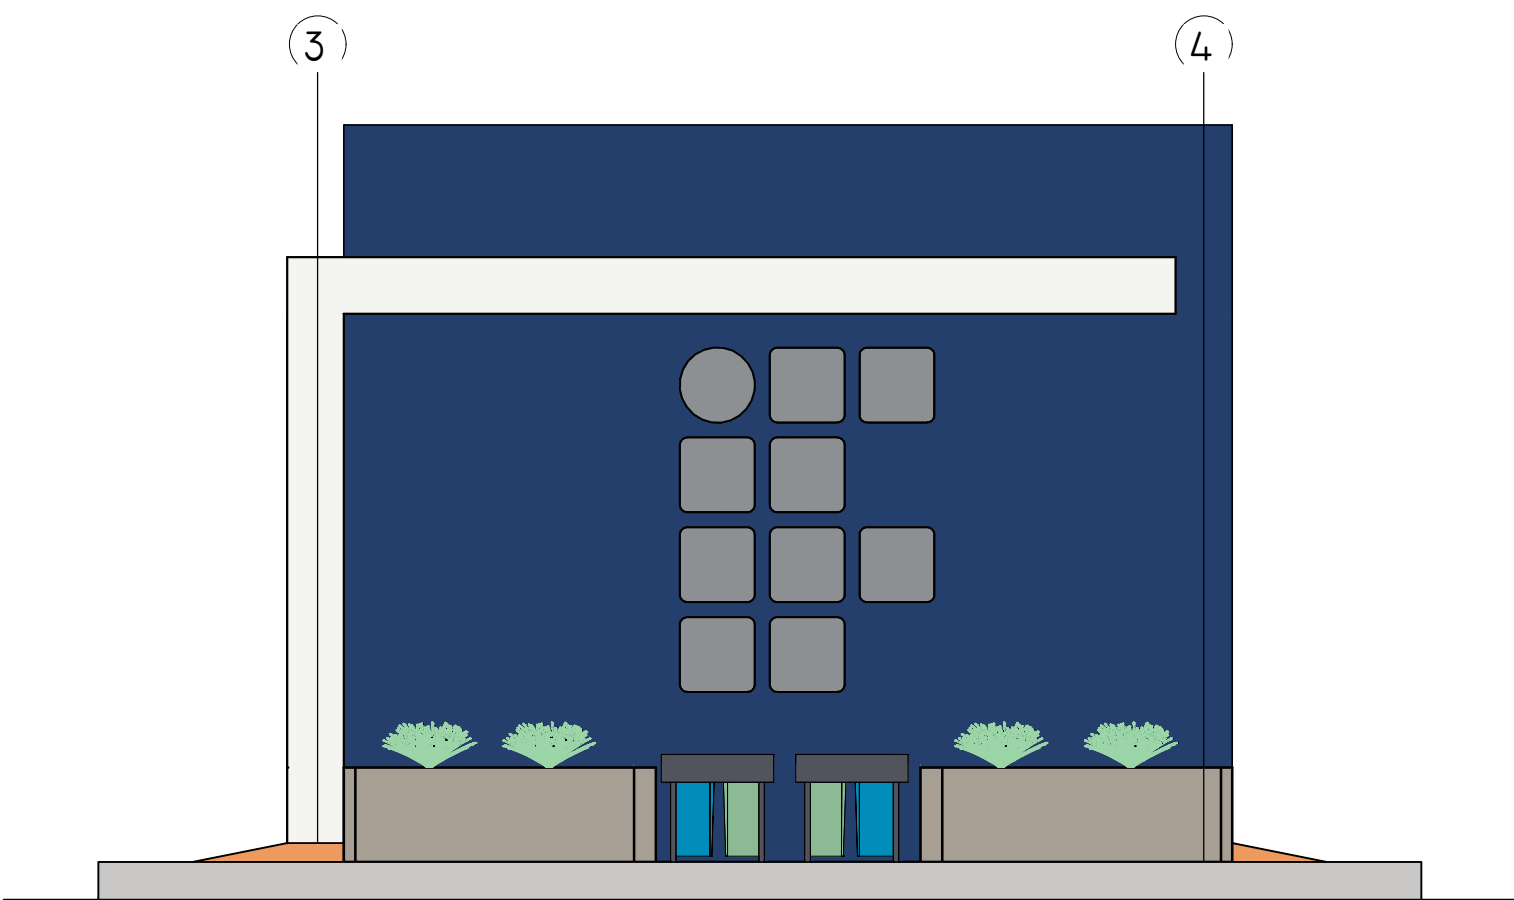


VISTA LATERAL ESQUERDA - OESTE
ESCALA: 1/50

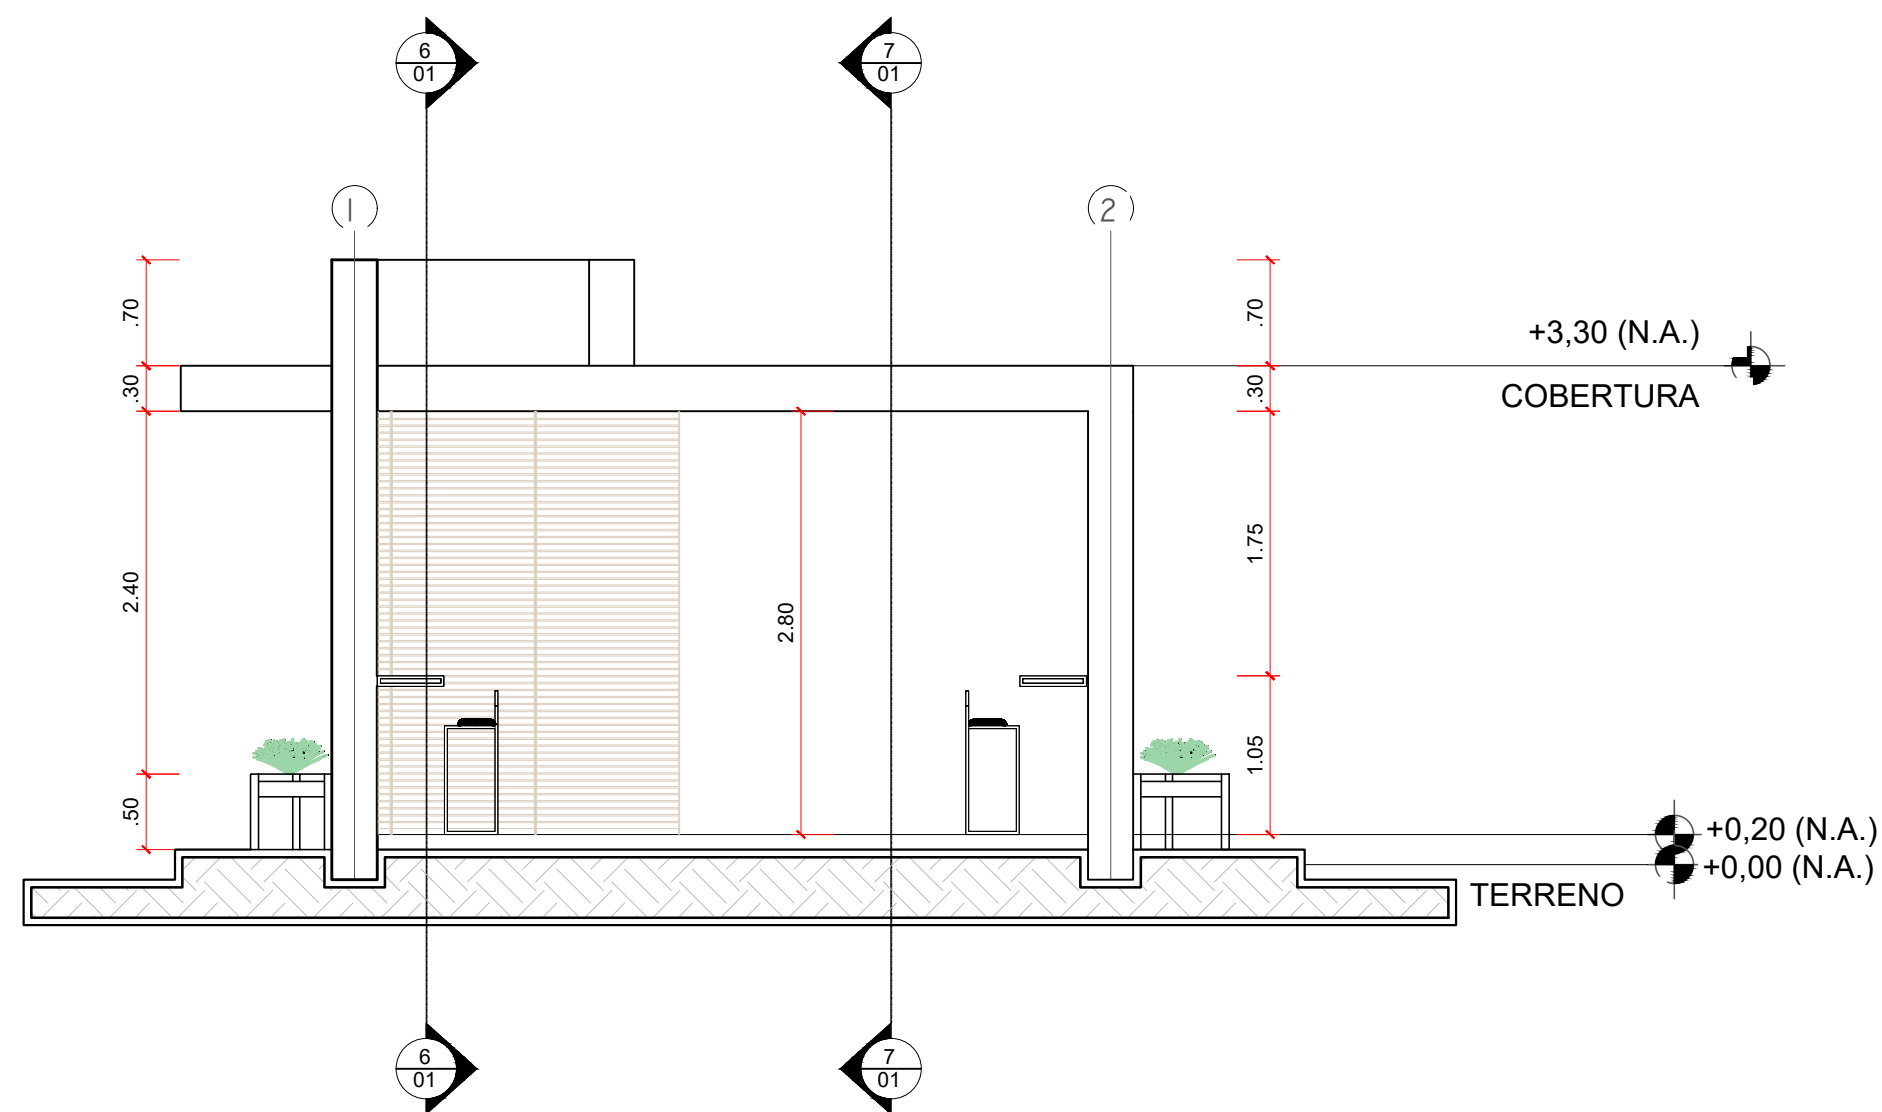


CORTE AA
ESCALA: 1/50

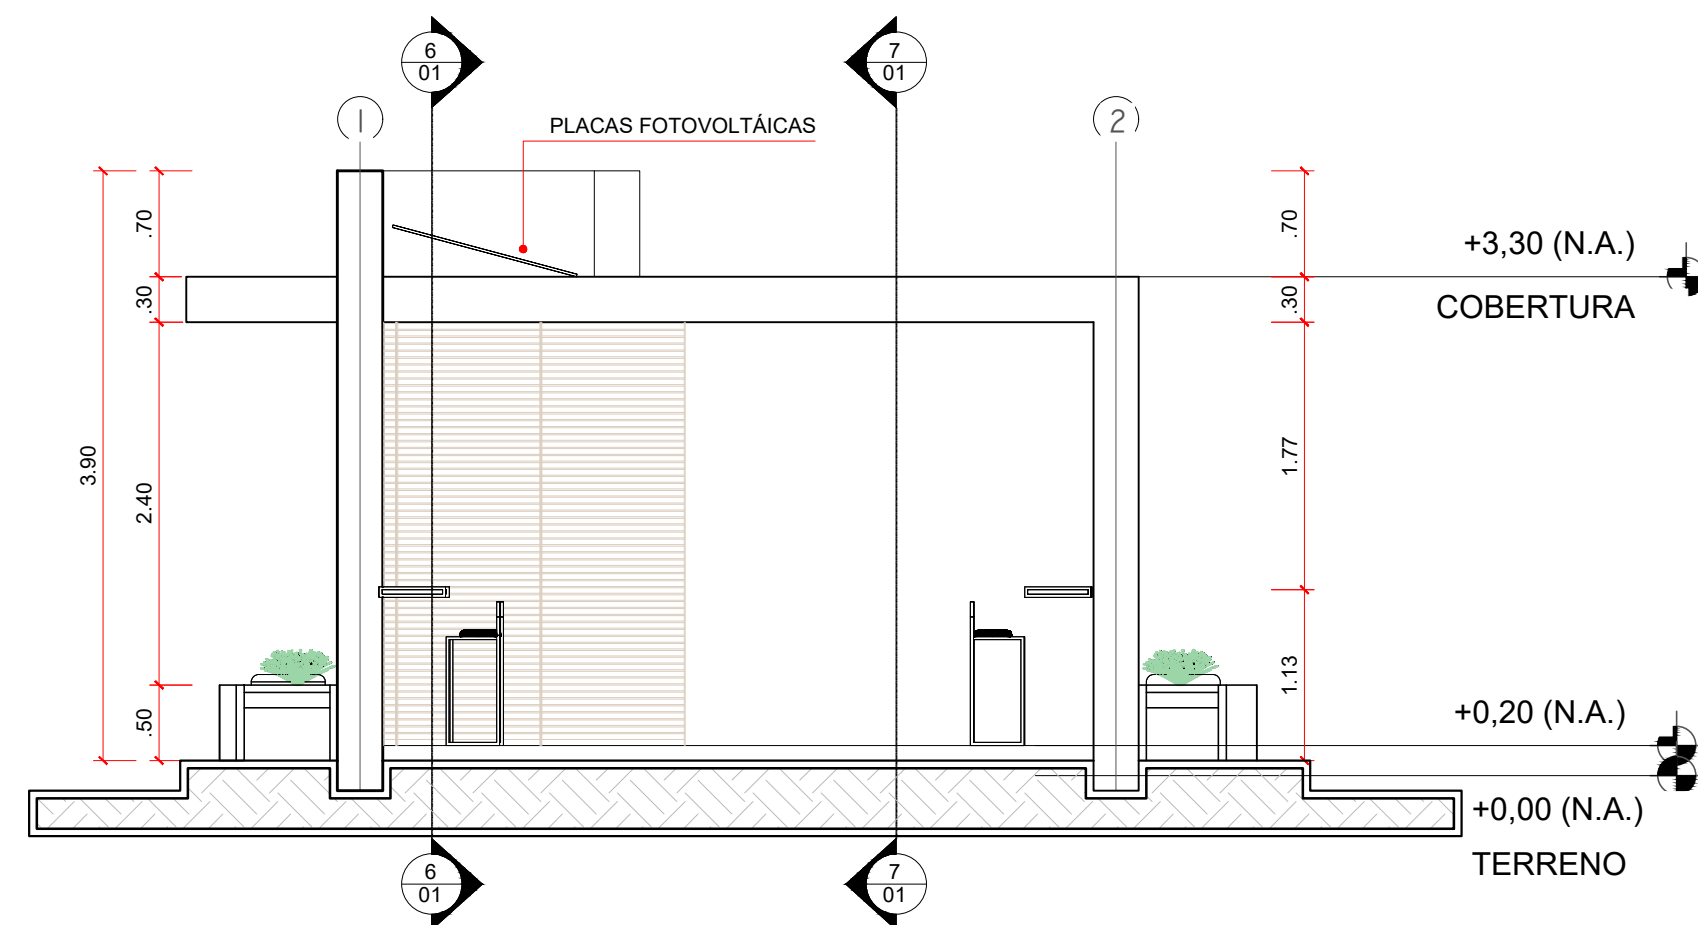


CORTE BB
ESCALA: 1/50

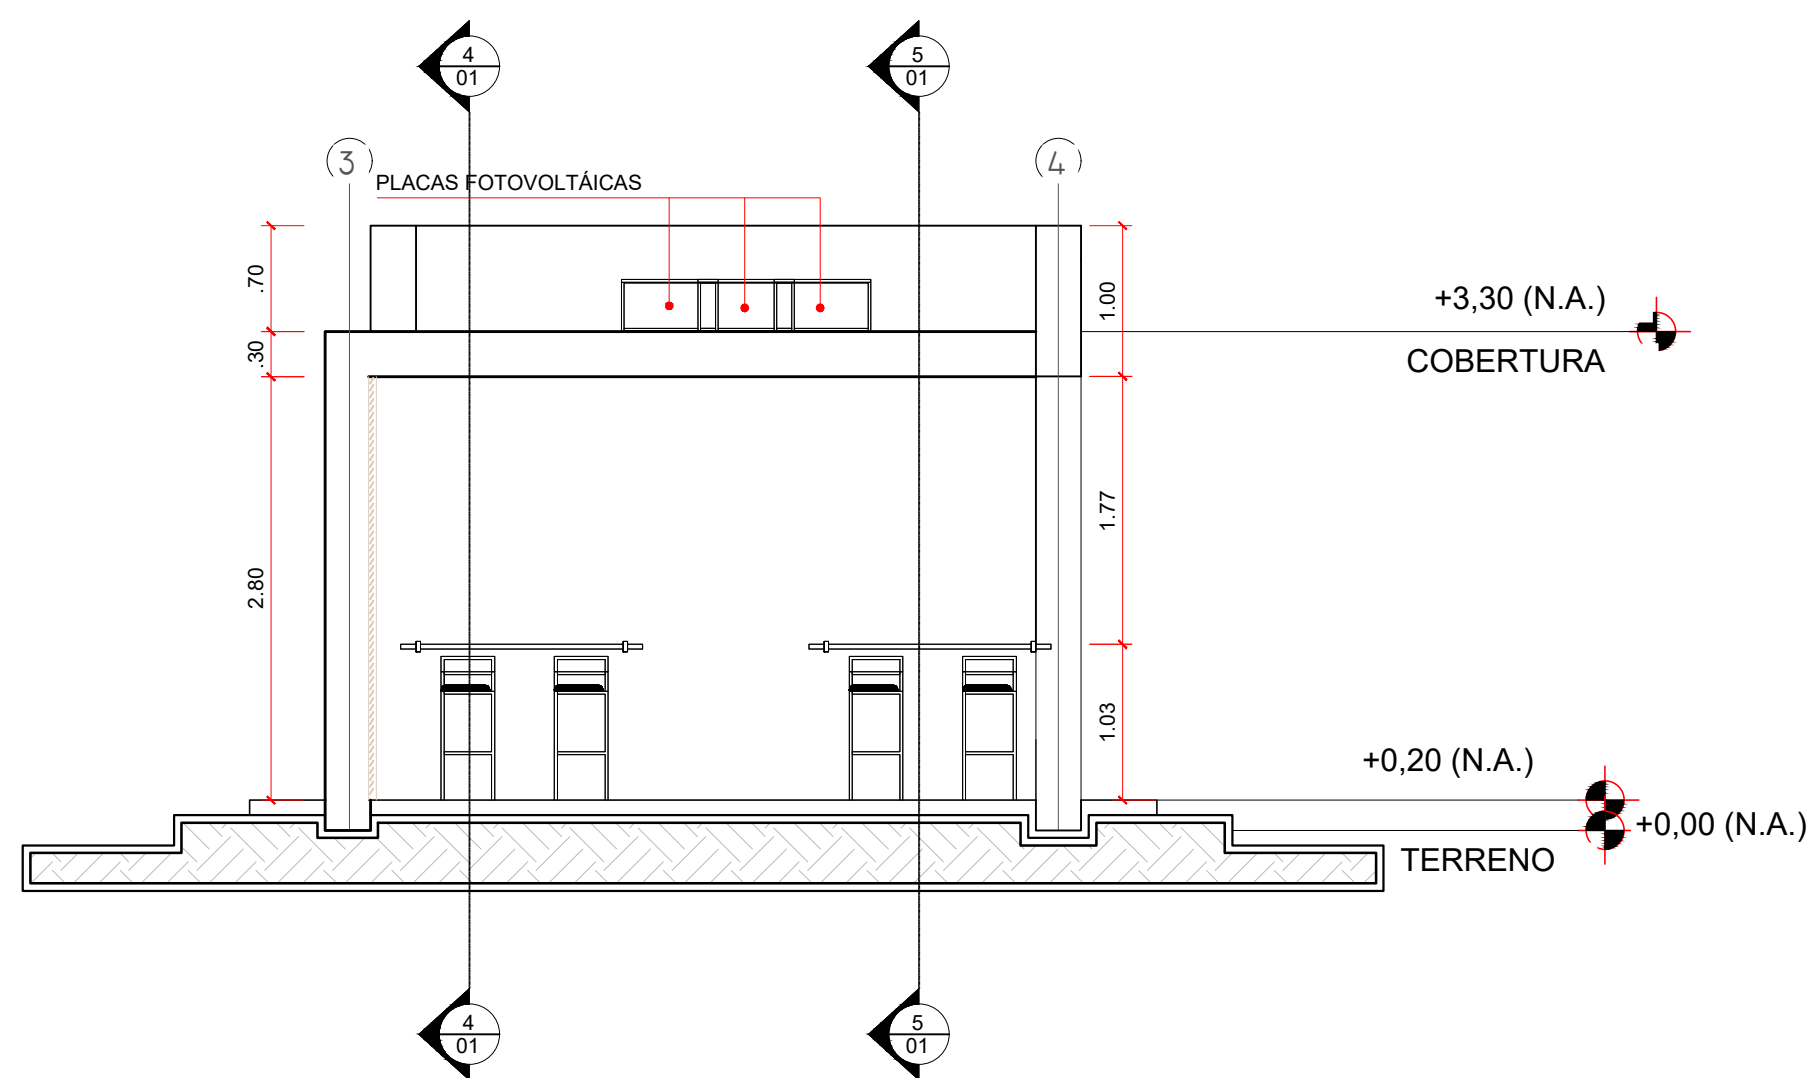


CORTE CC
ESCALA: 1/50

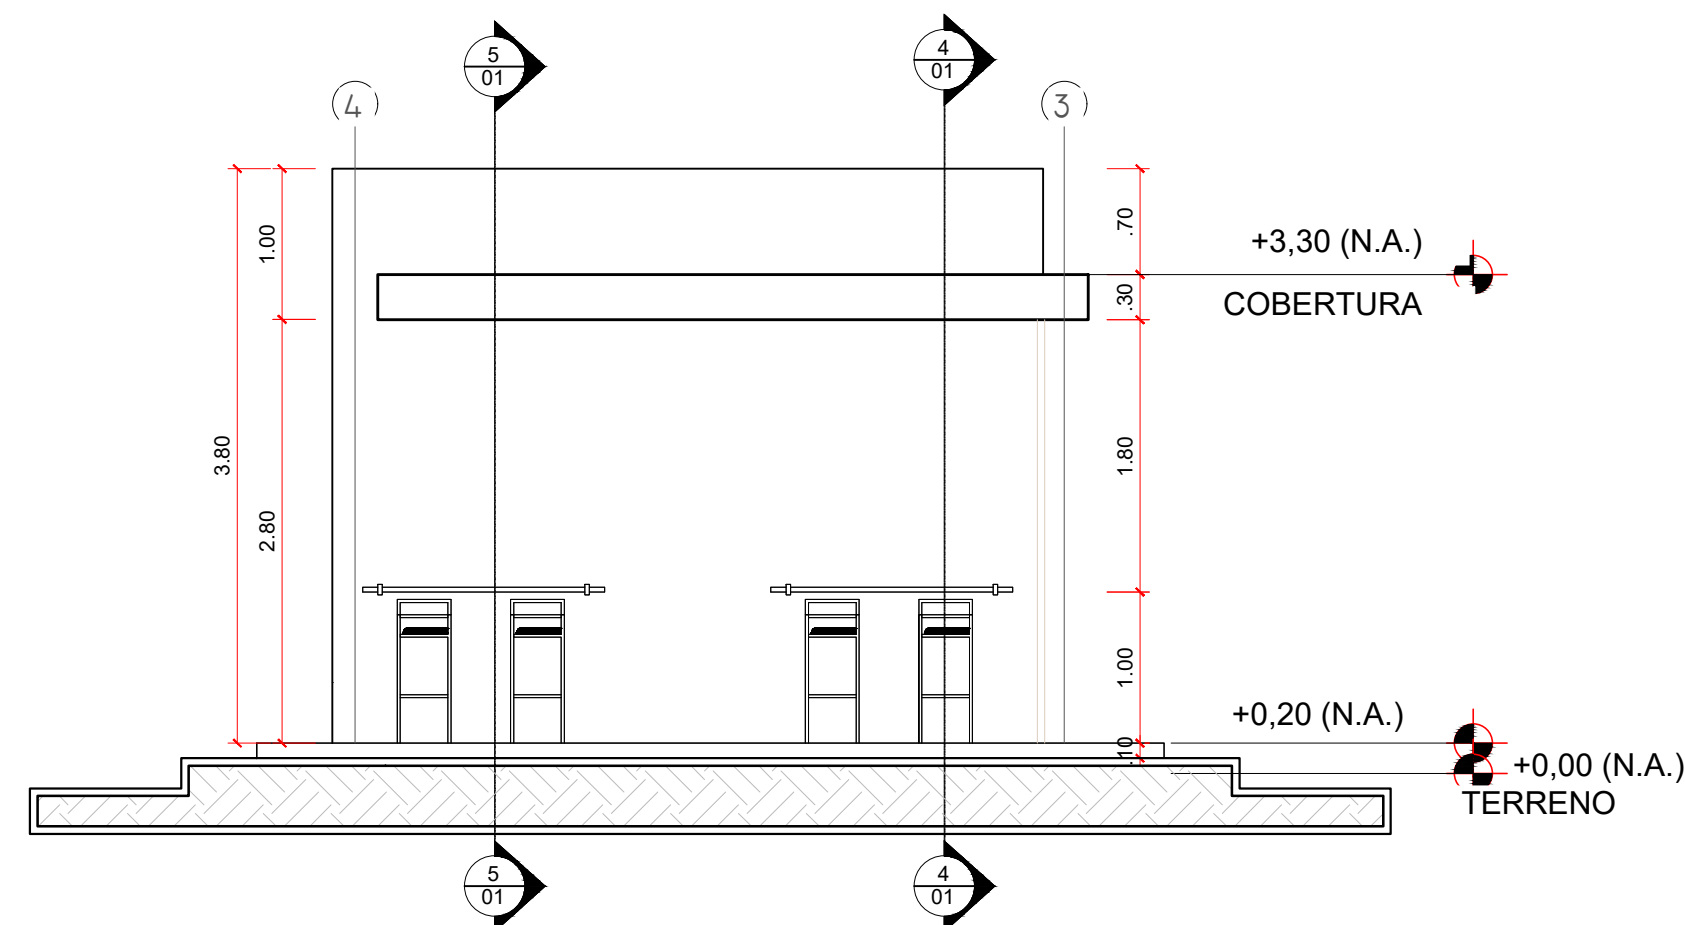


CORTE DD
ESCALA: 1/50

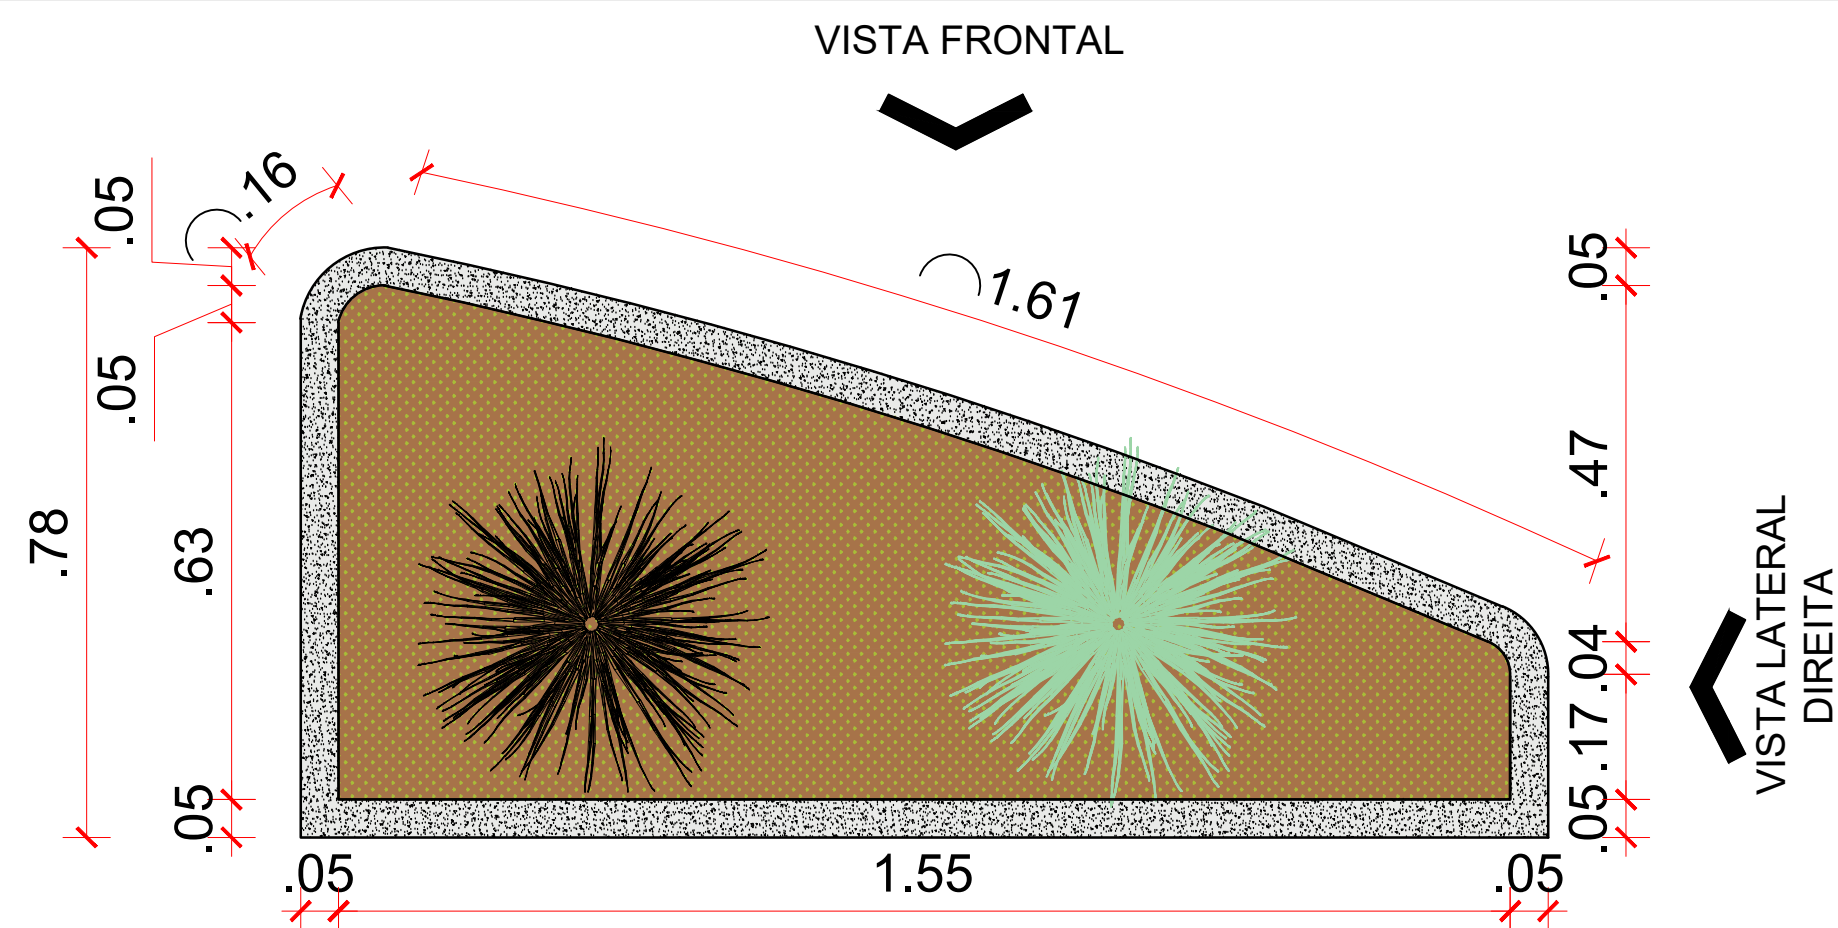


PLANTA BAIXA
ESCALA: 1/10

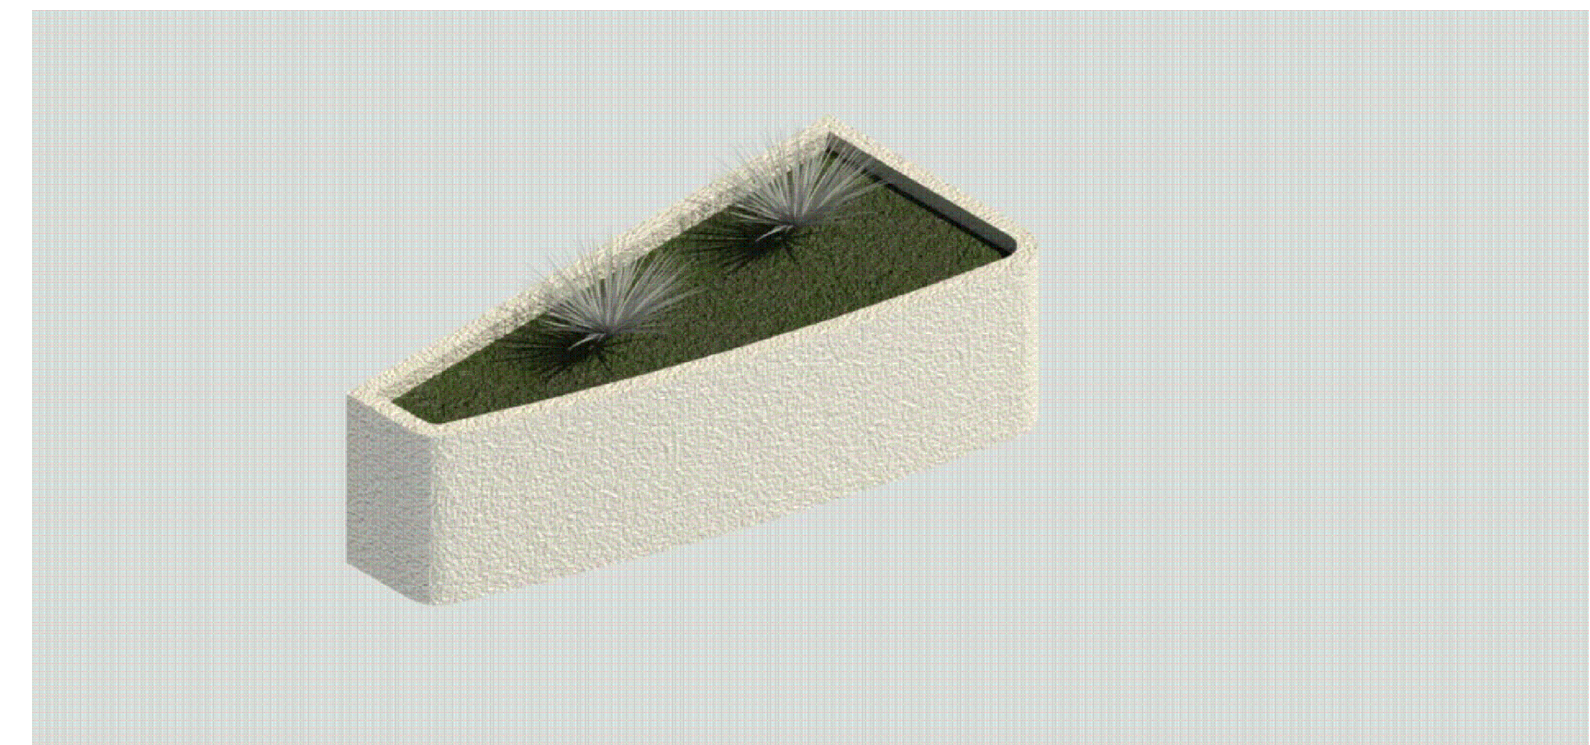

PERSPECTIVA 3D
SEM ESCALA

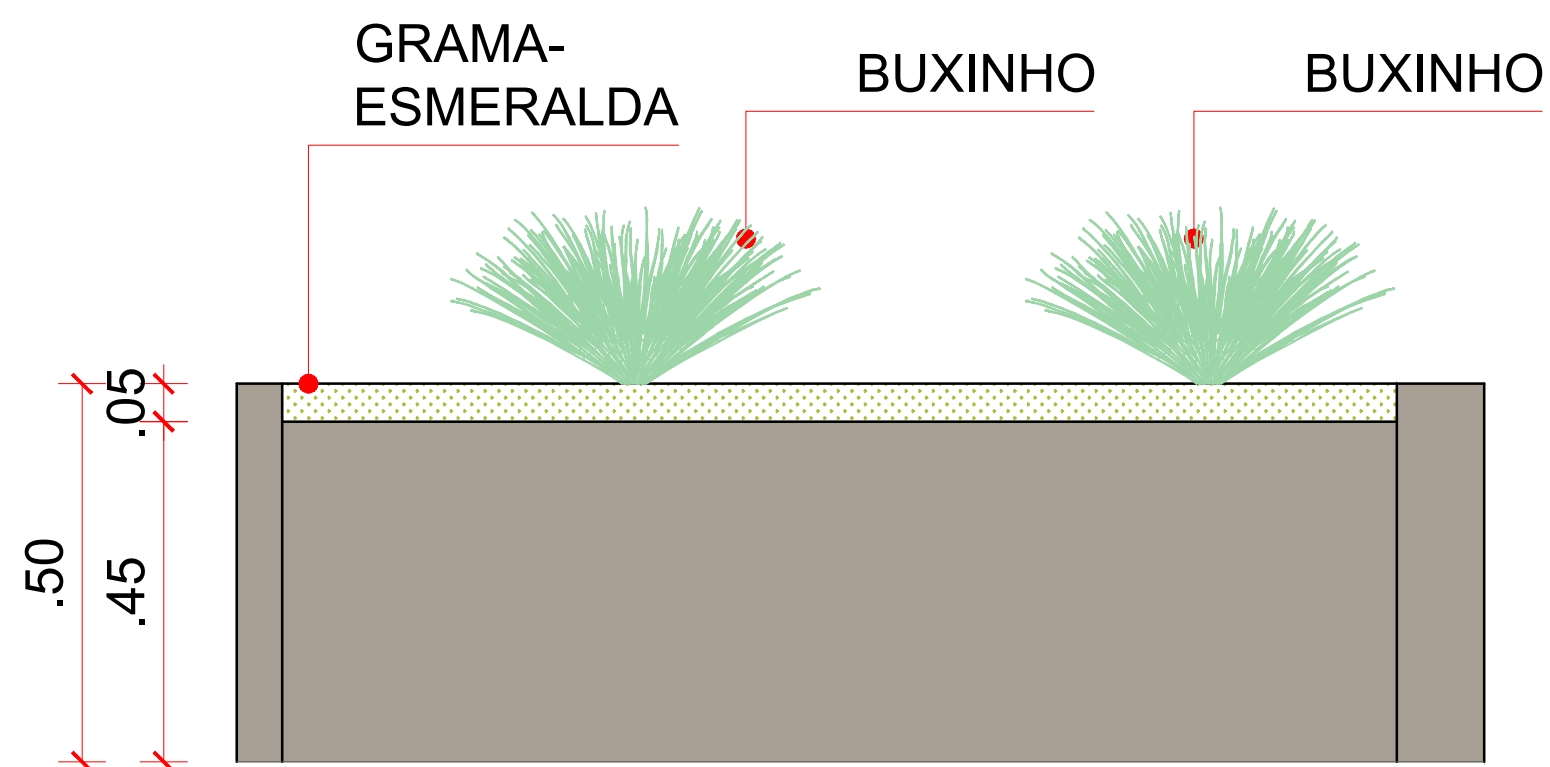

VISTA FRONTAL
ESCALA: 1/10

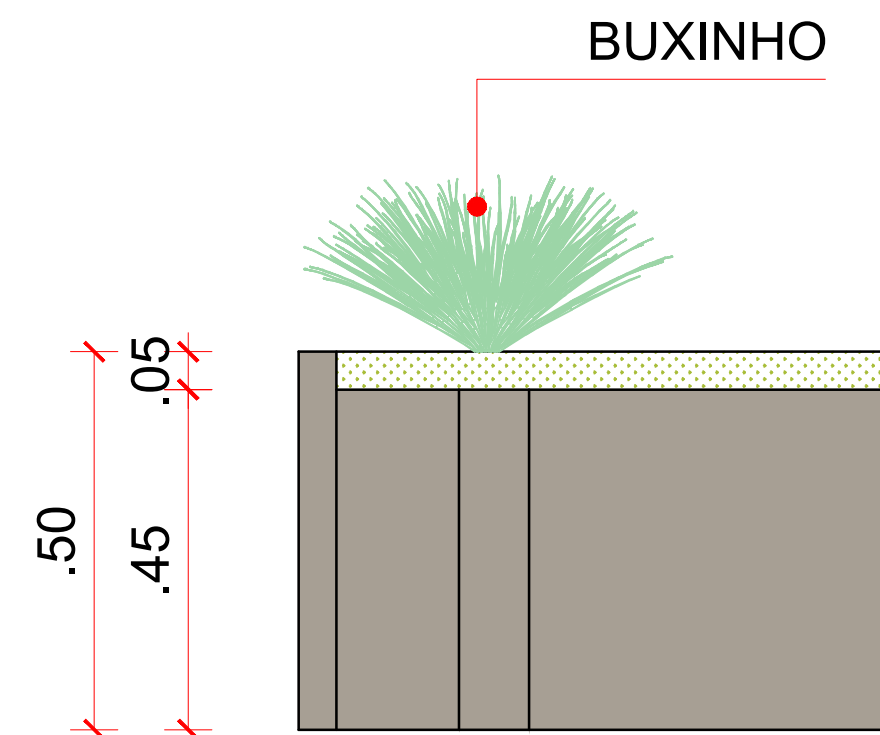


VISTA LATERAL DIREITA
ESCALA: 1/10

QUANTITATIVO DO PROJETO			
VEGETAÇÃO	COMPOSIÇÃO	UNID.	QNTD.
	SOLO	m³	1,12
	GRAMA-ESMERALDA (Zoysia japonica)	m²	0,80
	BUXINHO (Buxus sempervirens)	und.	8
	VASOS DE PLANTA - e: 5cm	m³	0,42



CORTE AA

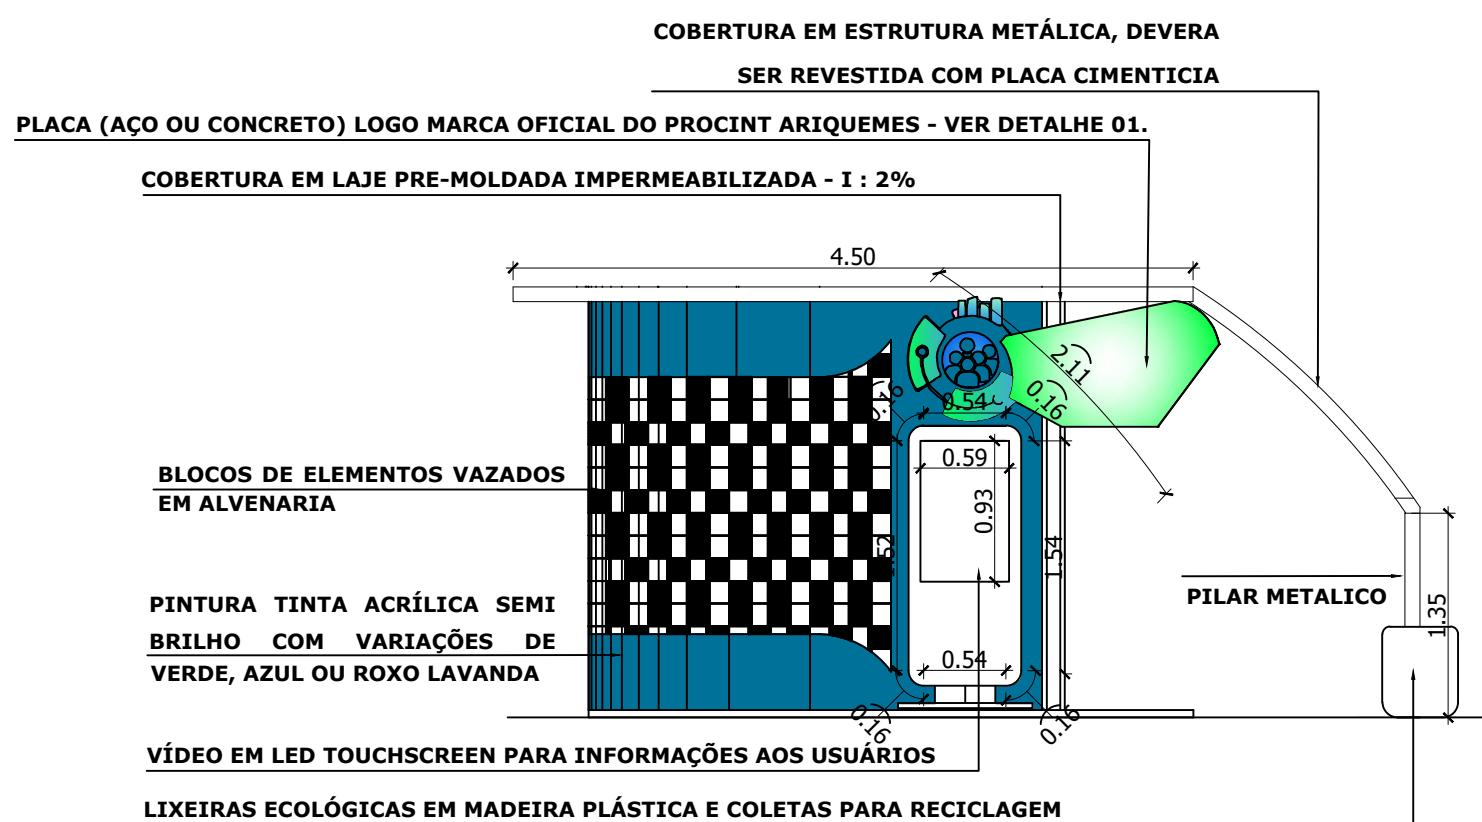


VISTA 01

ESCALA 1:50




COBERTURA
ESCALA 1:50

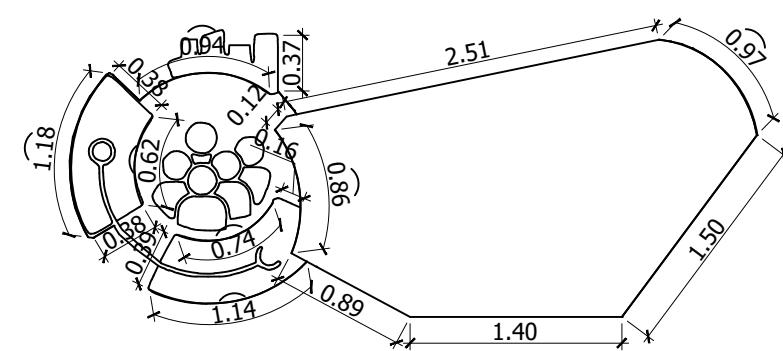


DETALHE 01

SEM ESCALA

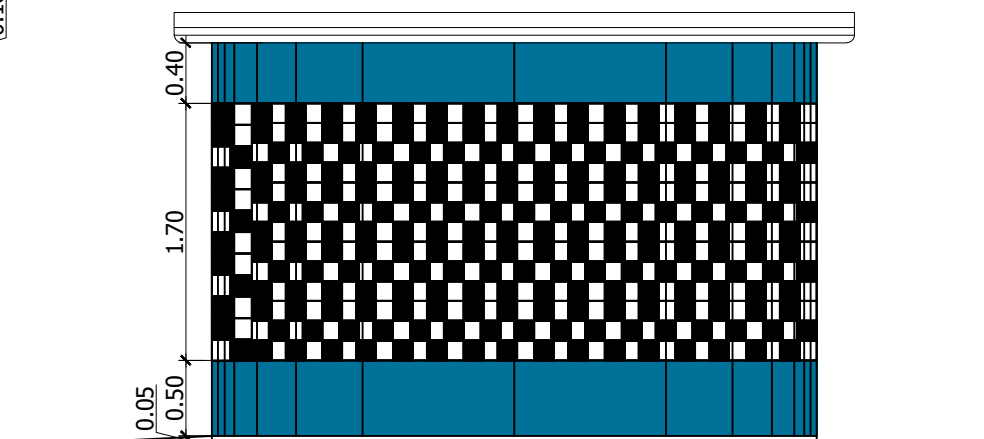


VISTA 02

ESCALA 1:50

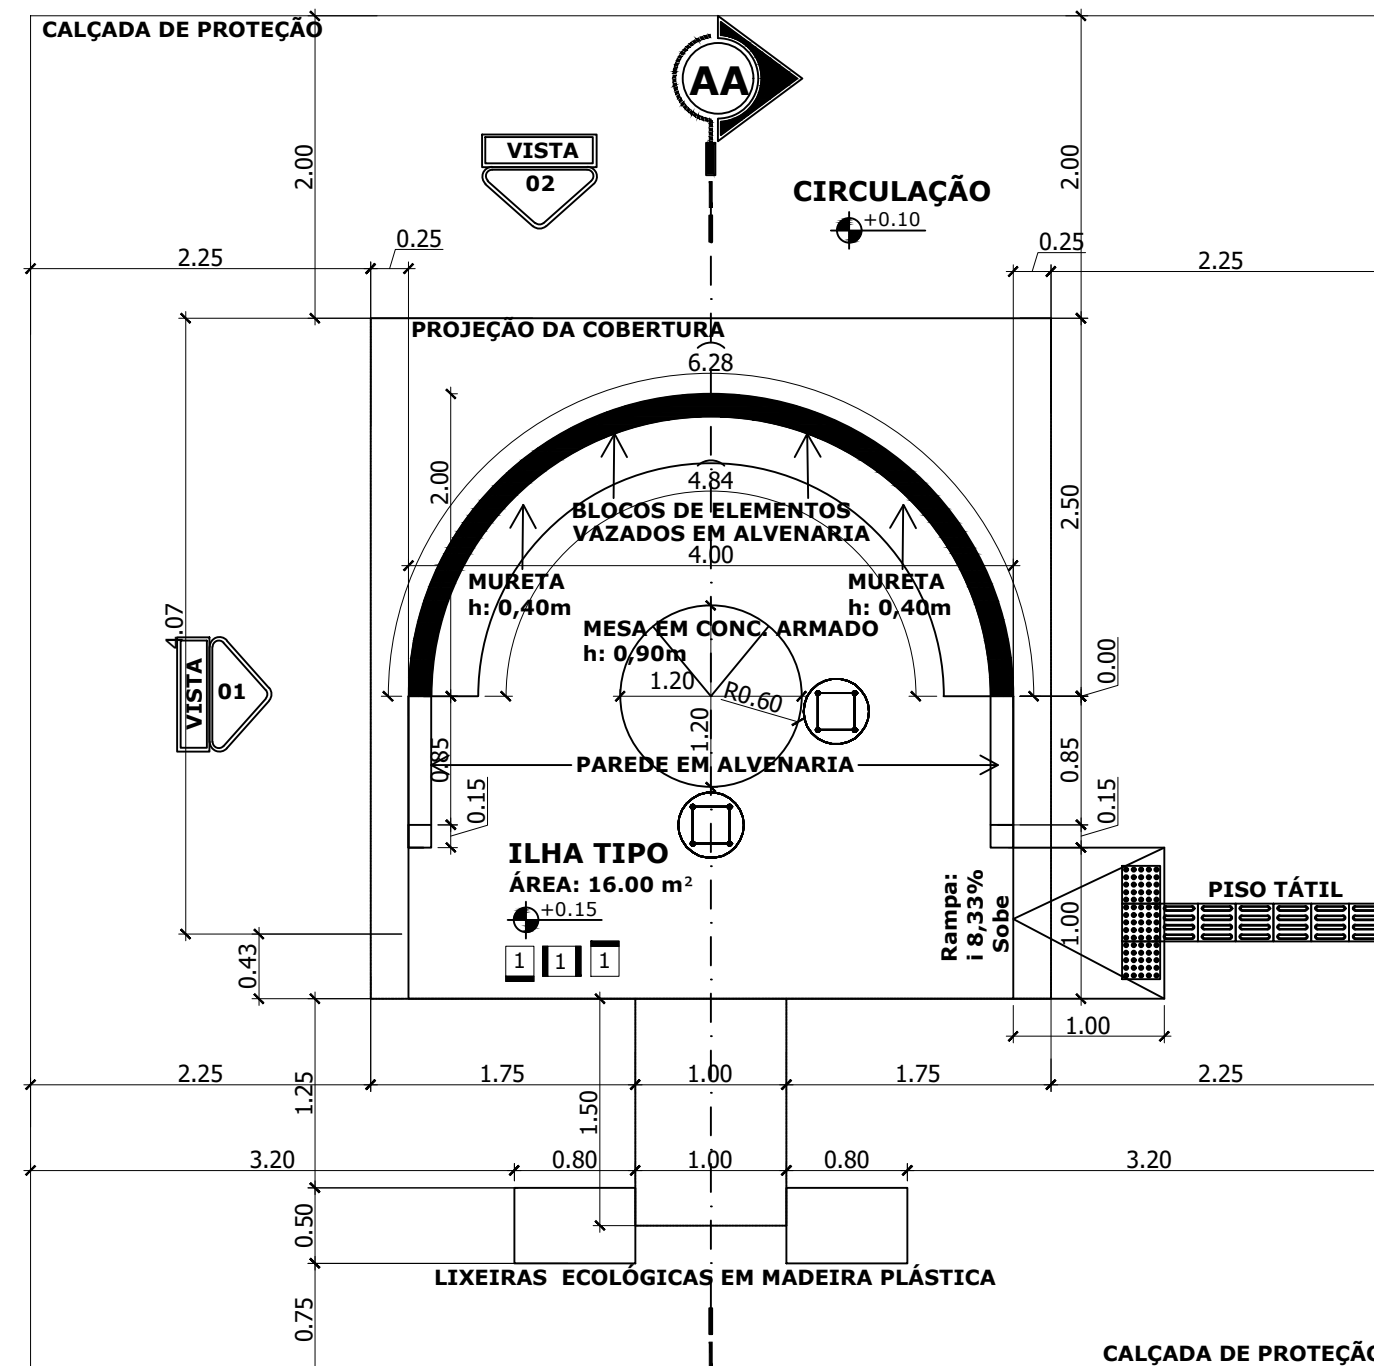

PLANTA BAIXA


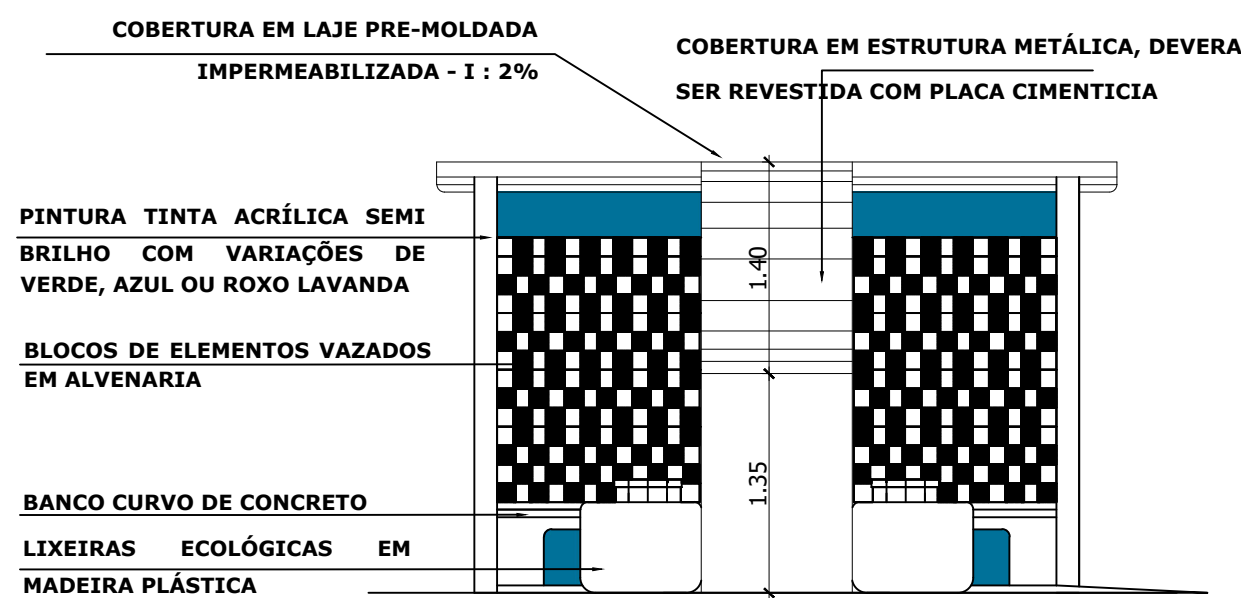


VISTA 03

ESCALA 1:50



VISTA LATERAL (3D)
SEM ESCALA

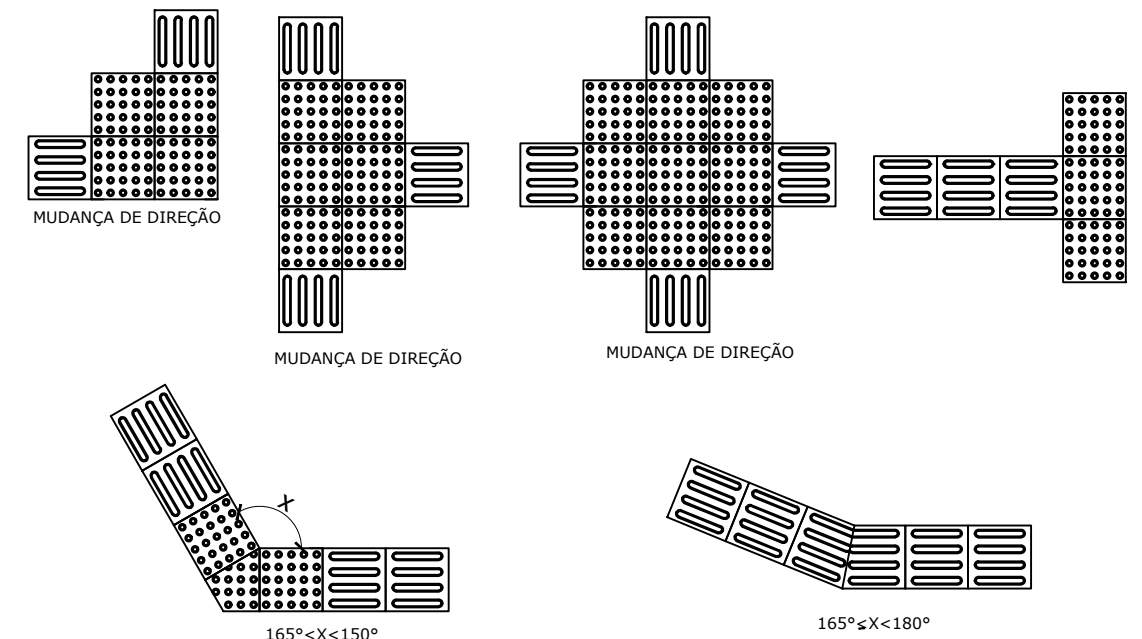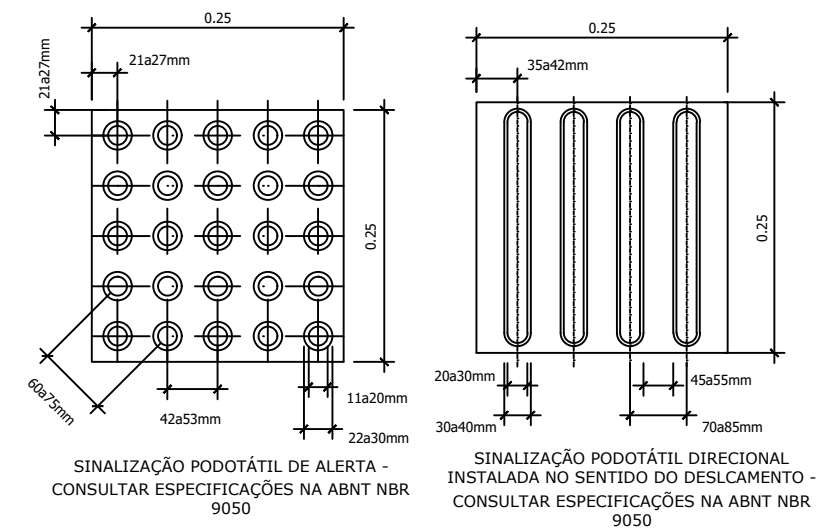


LEGENDA DE ACESSIBILIDADE

- | | | |
|---|---|--|
|  |  | <ul style="list-style-type: none"> ● PISO PODOTÁTIL DE ALERTA (EMBORRACHADO MONOLÍTICO EM PLACA 25x25cm, ESPESSURA MÍNIMA DE 7mm, PRÓPRIO PARA APLICAÇÃO COM ARGAMASSA - CROMODIFERENCIADO EM RELAÇÃO AO PISO ADJACENTE) |
|  |  | <ul style="list-style-type: none"> ● PISO PODOTÁTIL DIRECIONAL (EMBORRACHADO MONOLÍTICO EM PLACA 25x25cm, ESPESSURA MÍNIMA DE 7mm, PRÓPRIO PARA APLICAÇÃO COM ARGAMASSA - CROMODIFERENCIADO EM RELAÇÃO AO PISO ADJACENTE) |
|  |  | <ul style="list-style-type: none"> ● PISO PODOTÁTIL DE ALERTA (EM LADRILHO HIDRÁULICO - CROMODIFERENCIADO EM RELAÇÃO AO PISO ADJACENTE) |
|  |  | <ul style="list-style-type: none"> ● PISO PODOTÁTIL DIRECIONAL (EM LADRILHO HIDRÁULICO - CROMODIFERENCIADO EM RELAÇÃO AO PISO ADJACENTE) |

TABELA REVESTIMENTOS DE PISOS		
01	PISO CIMENTÍCIO ANTIDERRAPANTE - TECNOLOGIA "COOL PAVEMENT"	
02	FABRICAÇÃO EM CONCRETO IMPERMEABILIZADO PARA ALTO DESEMPENHO	

TABELA REVESTIMENTOS DE PAREDES		
01	PINTURA EM TINTA ACRÍLICA SEMI BRILHO	
02		

TABELA REVESTIMENTOS DE TETOS		
01	LAJE EM ESTRUTURA PRÉ-MOLDADA IMPERMEABILIZADA - RECNOLOGIA "COOL PAVEMENT"	
02		

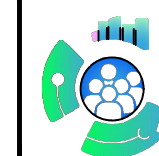

PROJETO CIDADES INTELIGENTES - PROCINT
INSTITUTO FEDERAL DE RONDÔNIA - IFRO

Nº FOLHA:

01/04

COORDENAÇÃO PROCINT
EIXO 03 - EMPREENDEDORISMO E INOVAÇÃO

ENDEREÇO/LOCAL DA OBRA:
VÁRIOS PONTOS DA CIDADE DE ARIQUEMES

MUNICÍPIO/DISTRITO:
ARIQUEMES- RO

USO DA EDIFICAÇÃO:
UNIDADES PARA QUIOSQUES DE INFORMAÇÃO E TECNOLOGIA

ZONEAMENTO:






COEFF. APPROV. :	TAXA DE OCUP. :
------------------	-----------------

PROJETISTA:	RAPHAEL FERREIRA P. M. MARTINS ARQ. E URBAN. CAU - A73189-7
AUTOR:	LINCOLN DE SOUZA LOPES ARQ. E URBAN. CAU - A123879-5

ESCALA:	DATA:
INDICADA	MAIO/2023

PROJETO: ARQUITETÔNICO
PROJETO ILHAS INTELIGENTES

MAIO/2023

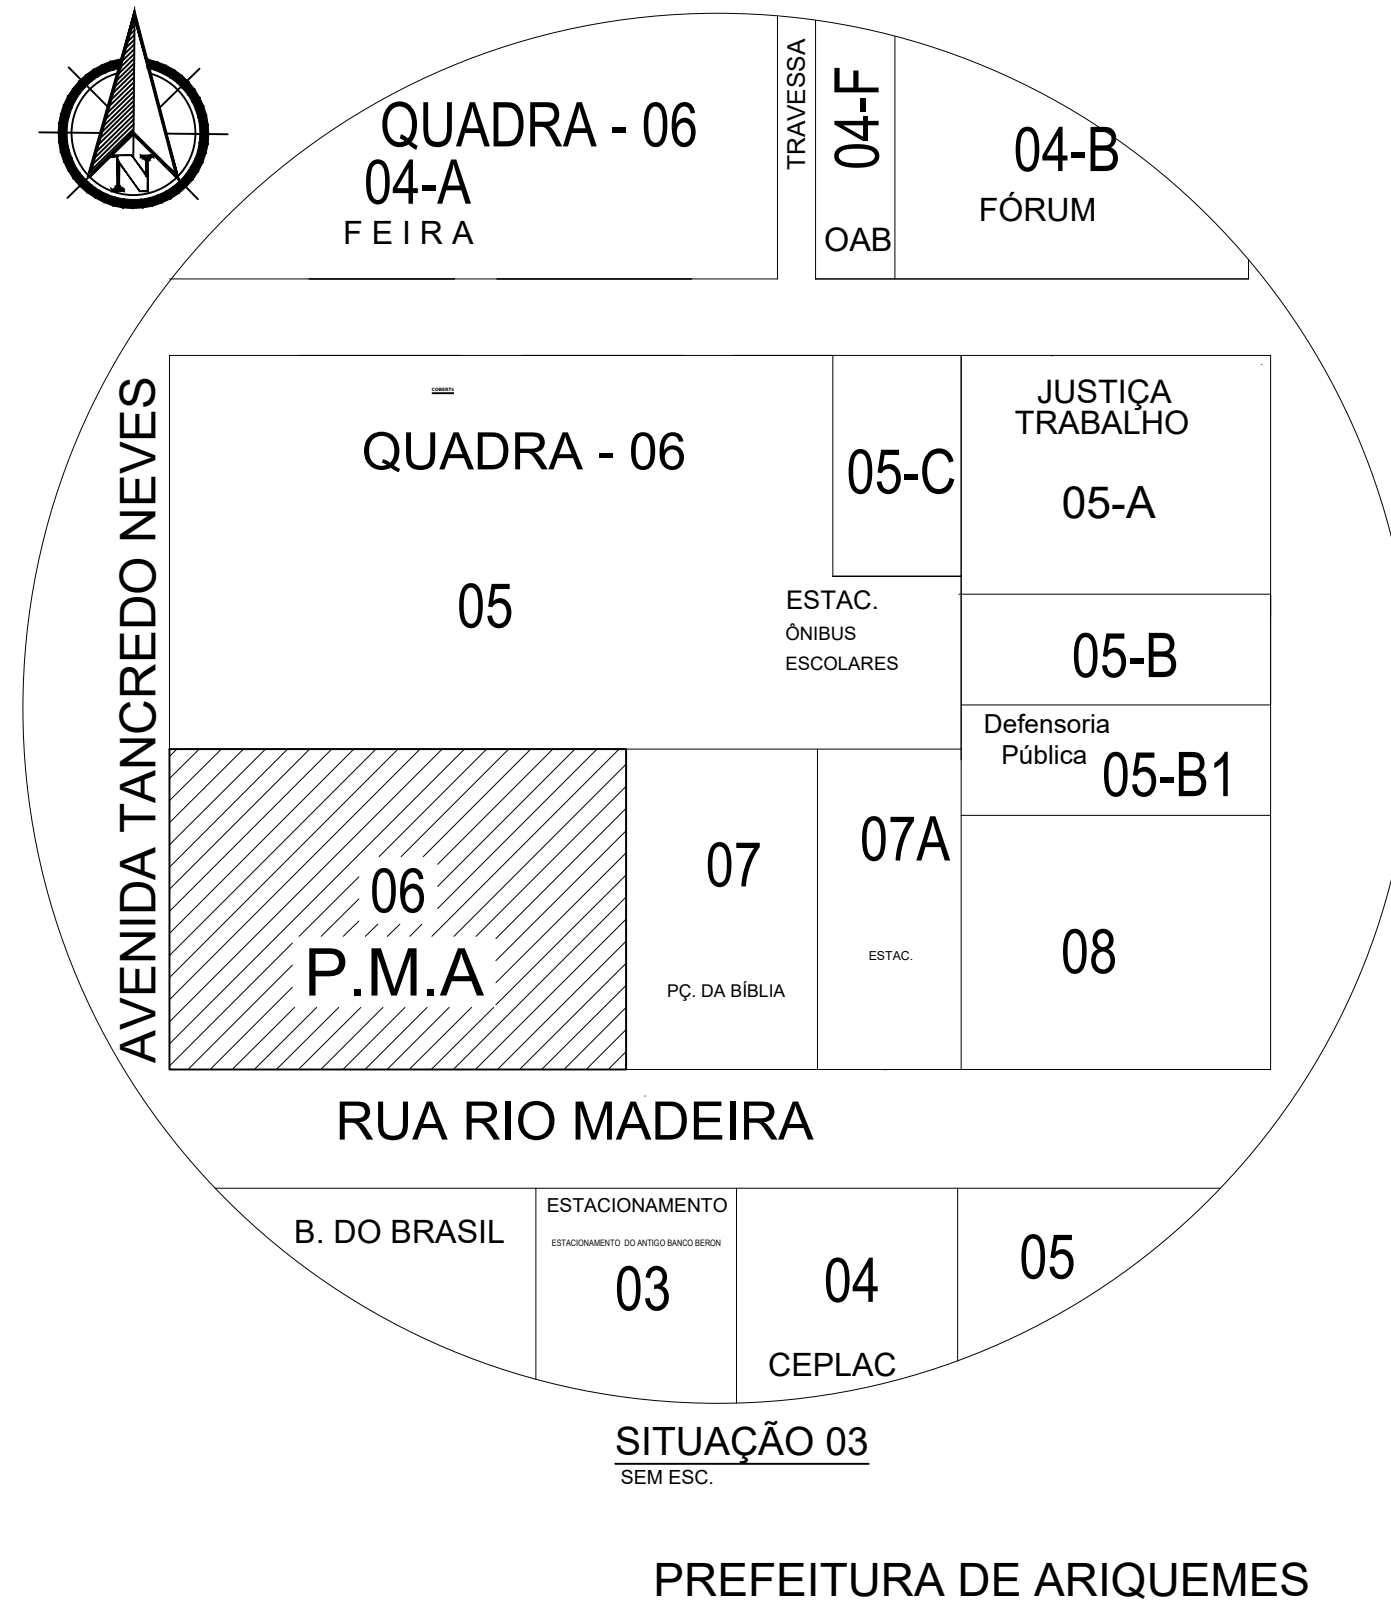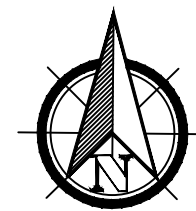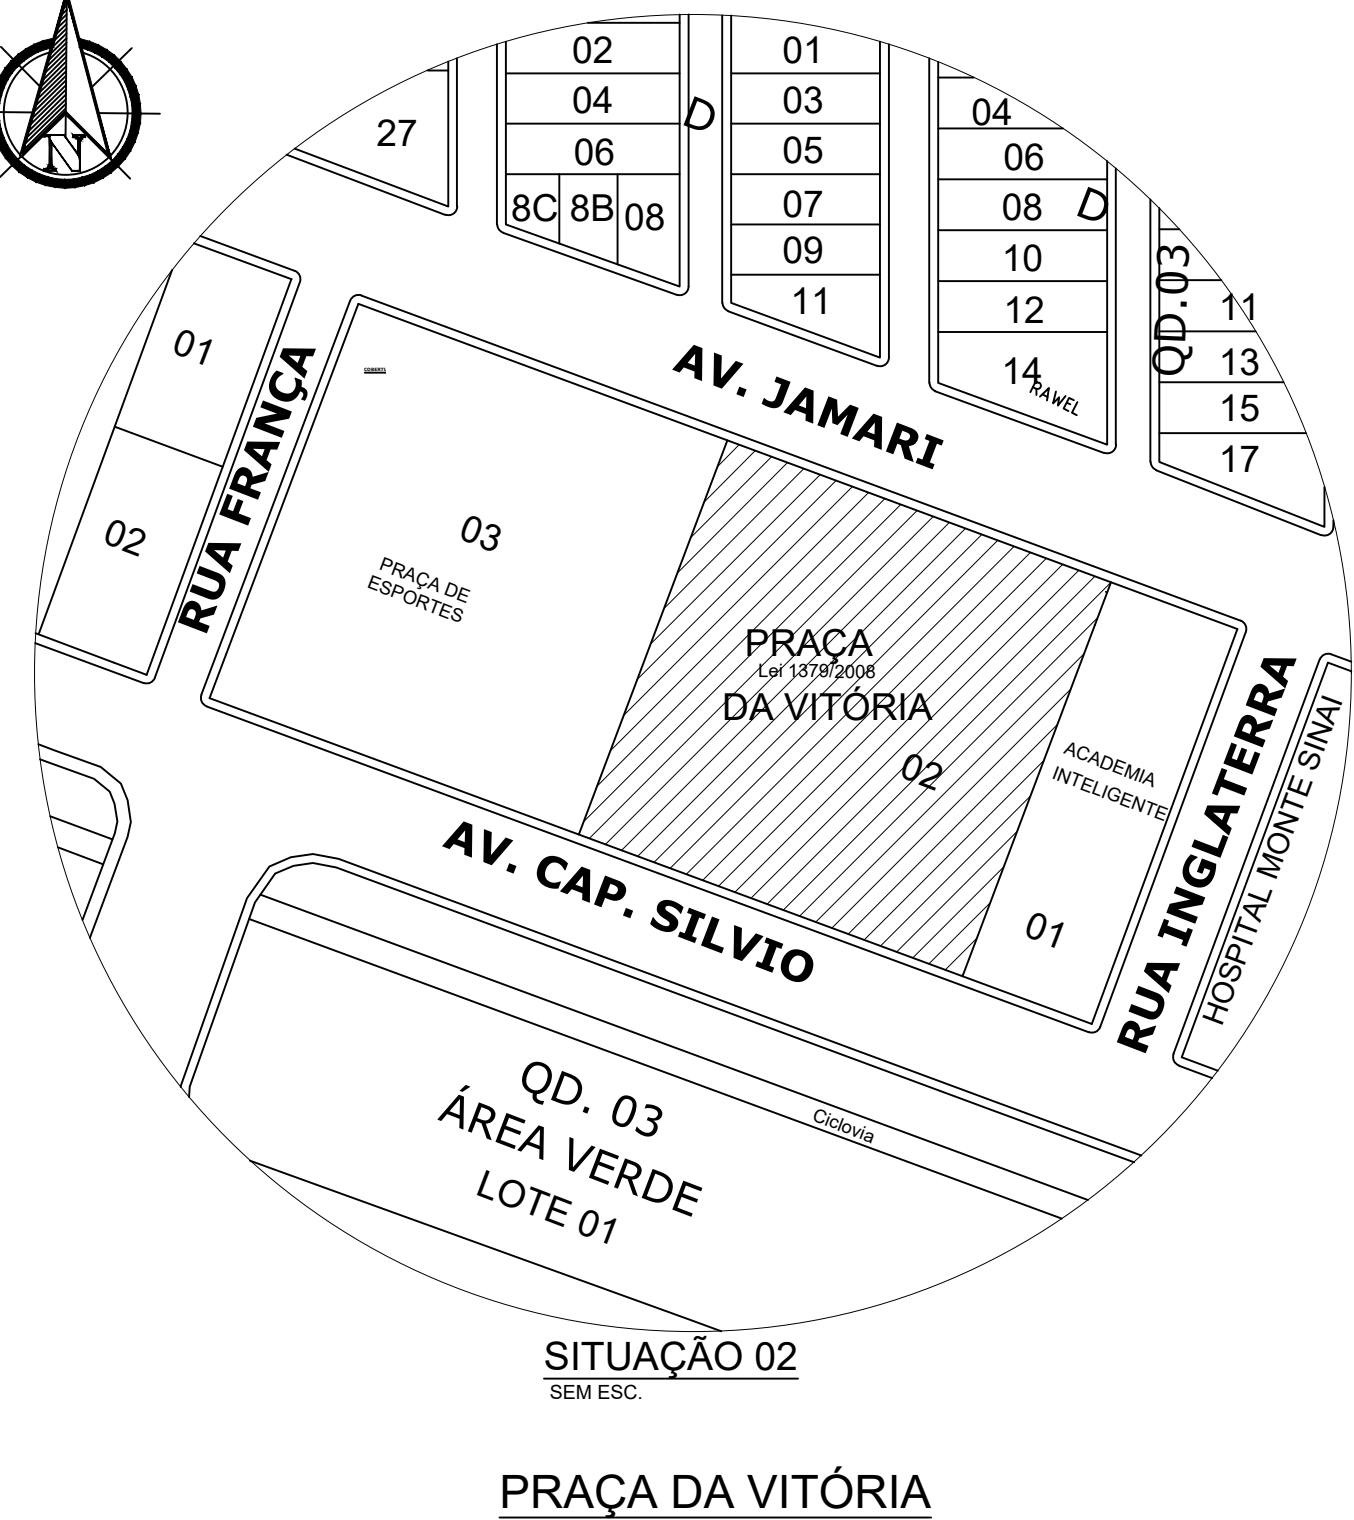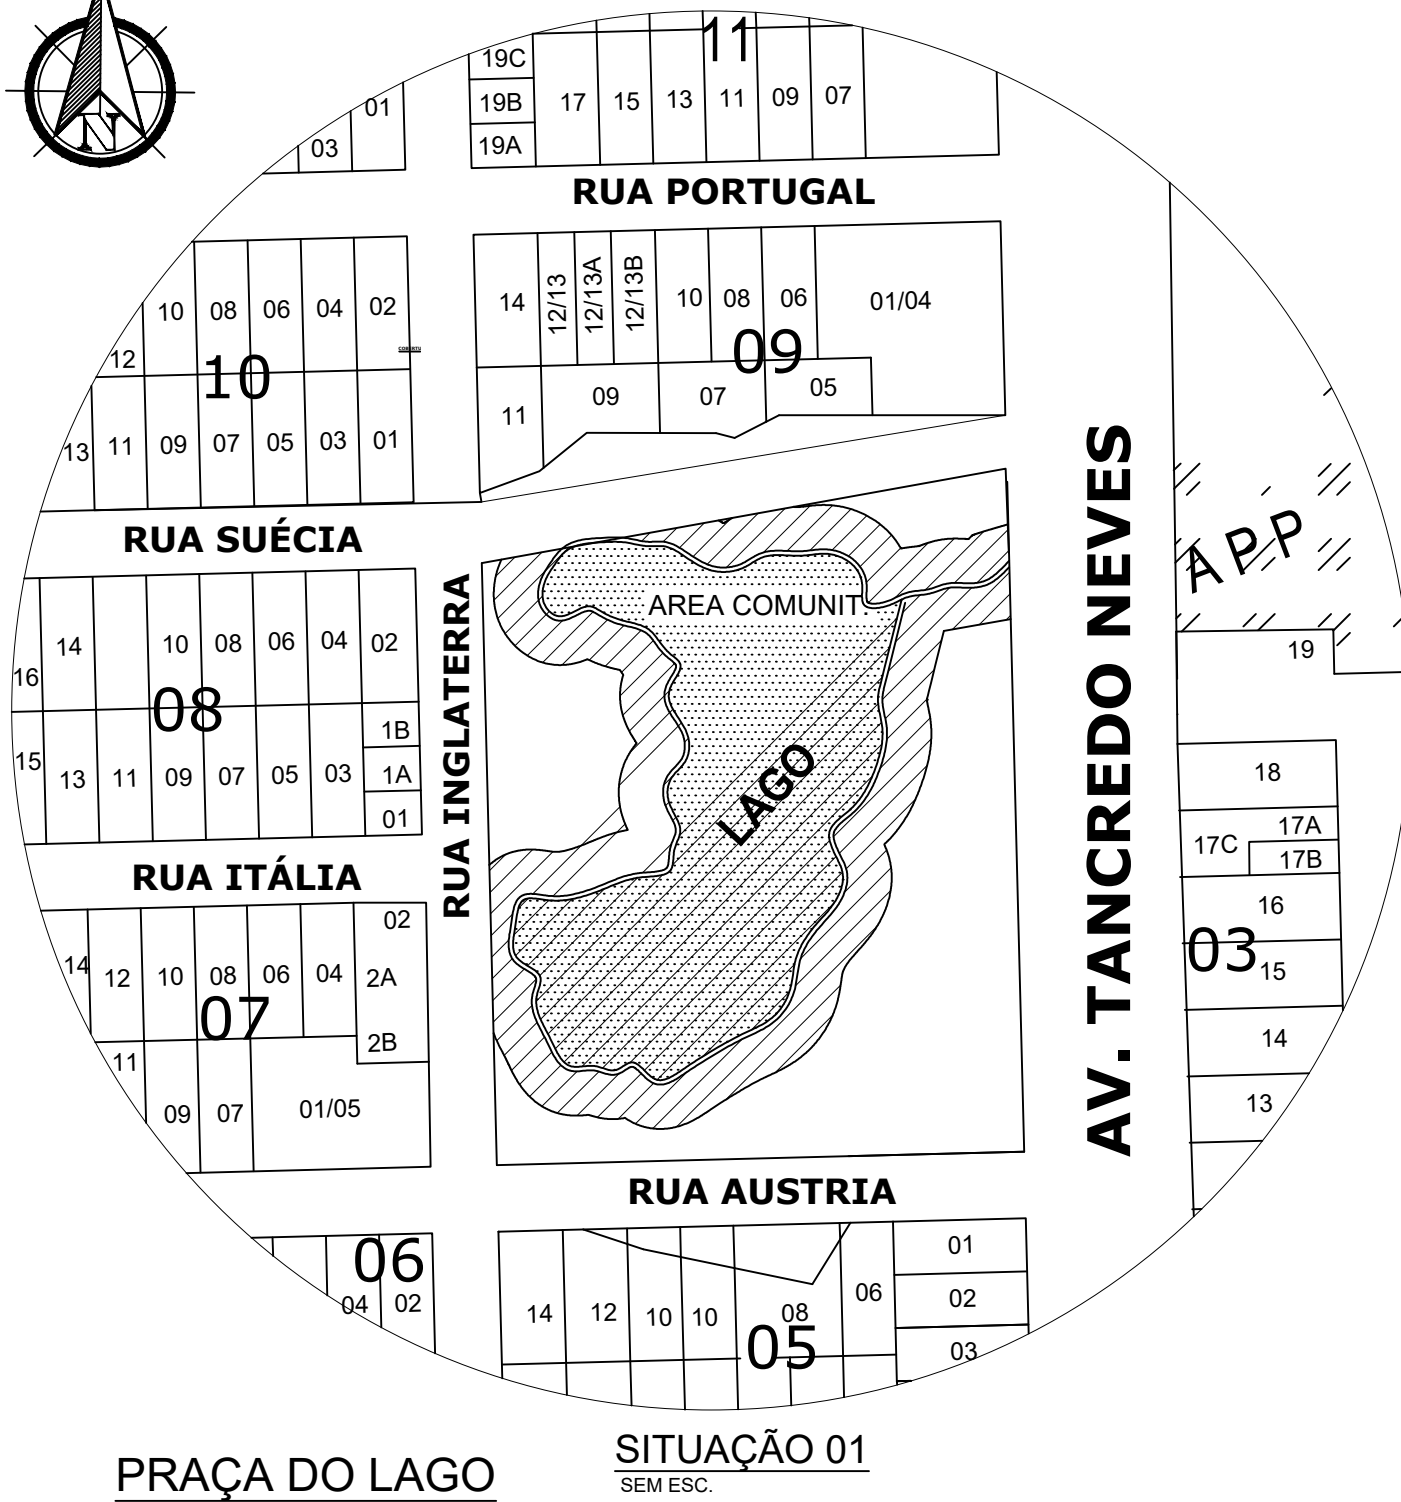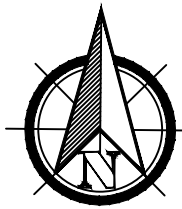

 PROJETO CIDADES INTELIGENTES - PROCINT INSTITUTO FEDERAL DE RONDÔNIA - IFRO		Nº FOLHA: 02/04	
COORDENAÇÃO PROCINT EIXO 03 - EMPREENDEDORISMO E INOVAÇÃO			
ENDEREÇO/LOCAL DA OBRA: VÁRIOS PONTOS DA CIDADE DE ARIQUEMES		MUNICÍPIO/DISTRITO: ARIQUEMES- RO	
USO DA EDIFICAÇÃO: UNIDADES PARA QUIOSQUES DE INFORMAÇÃO E TECNOLOGIA		ZONEAMENTO: -	COEF. APROV.: -
PROJETISTA: AUTOR:		ESCALA: INDICADA	DATA: MAIO/2023
PROJETO:		ARQUITETÔNICO PROJETO ILHAS INTELIGENTES	