



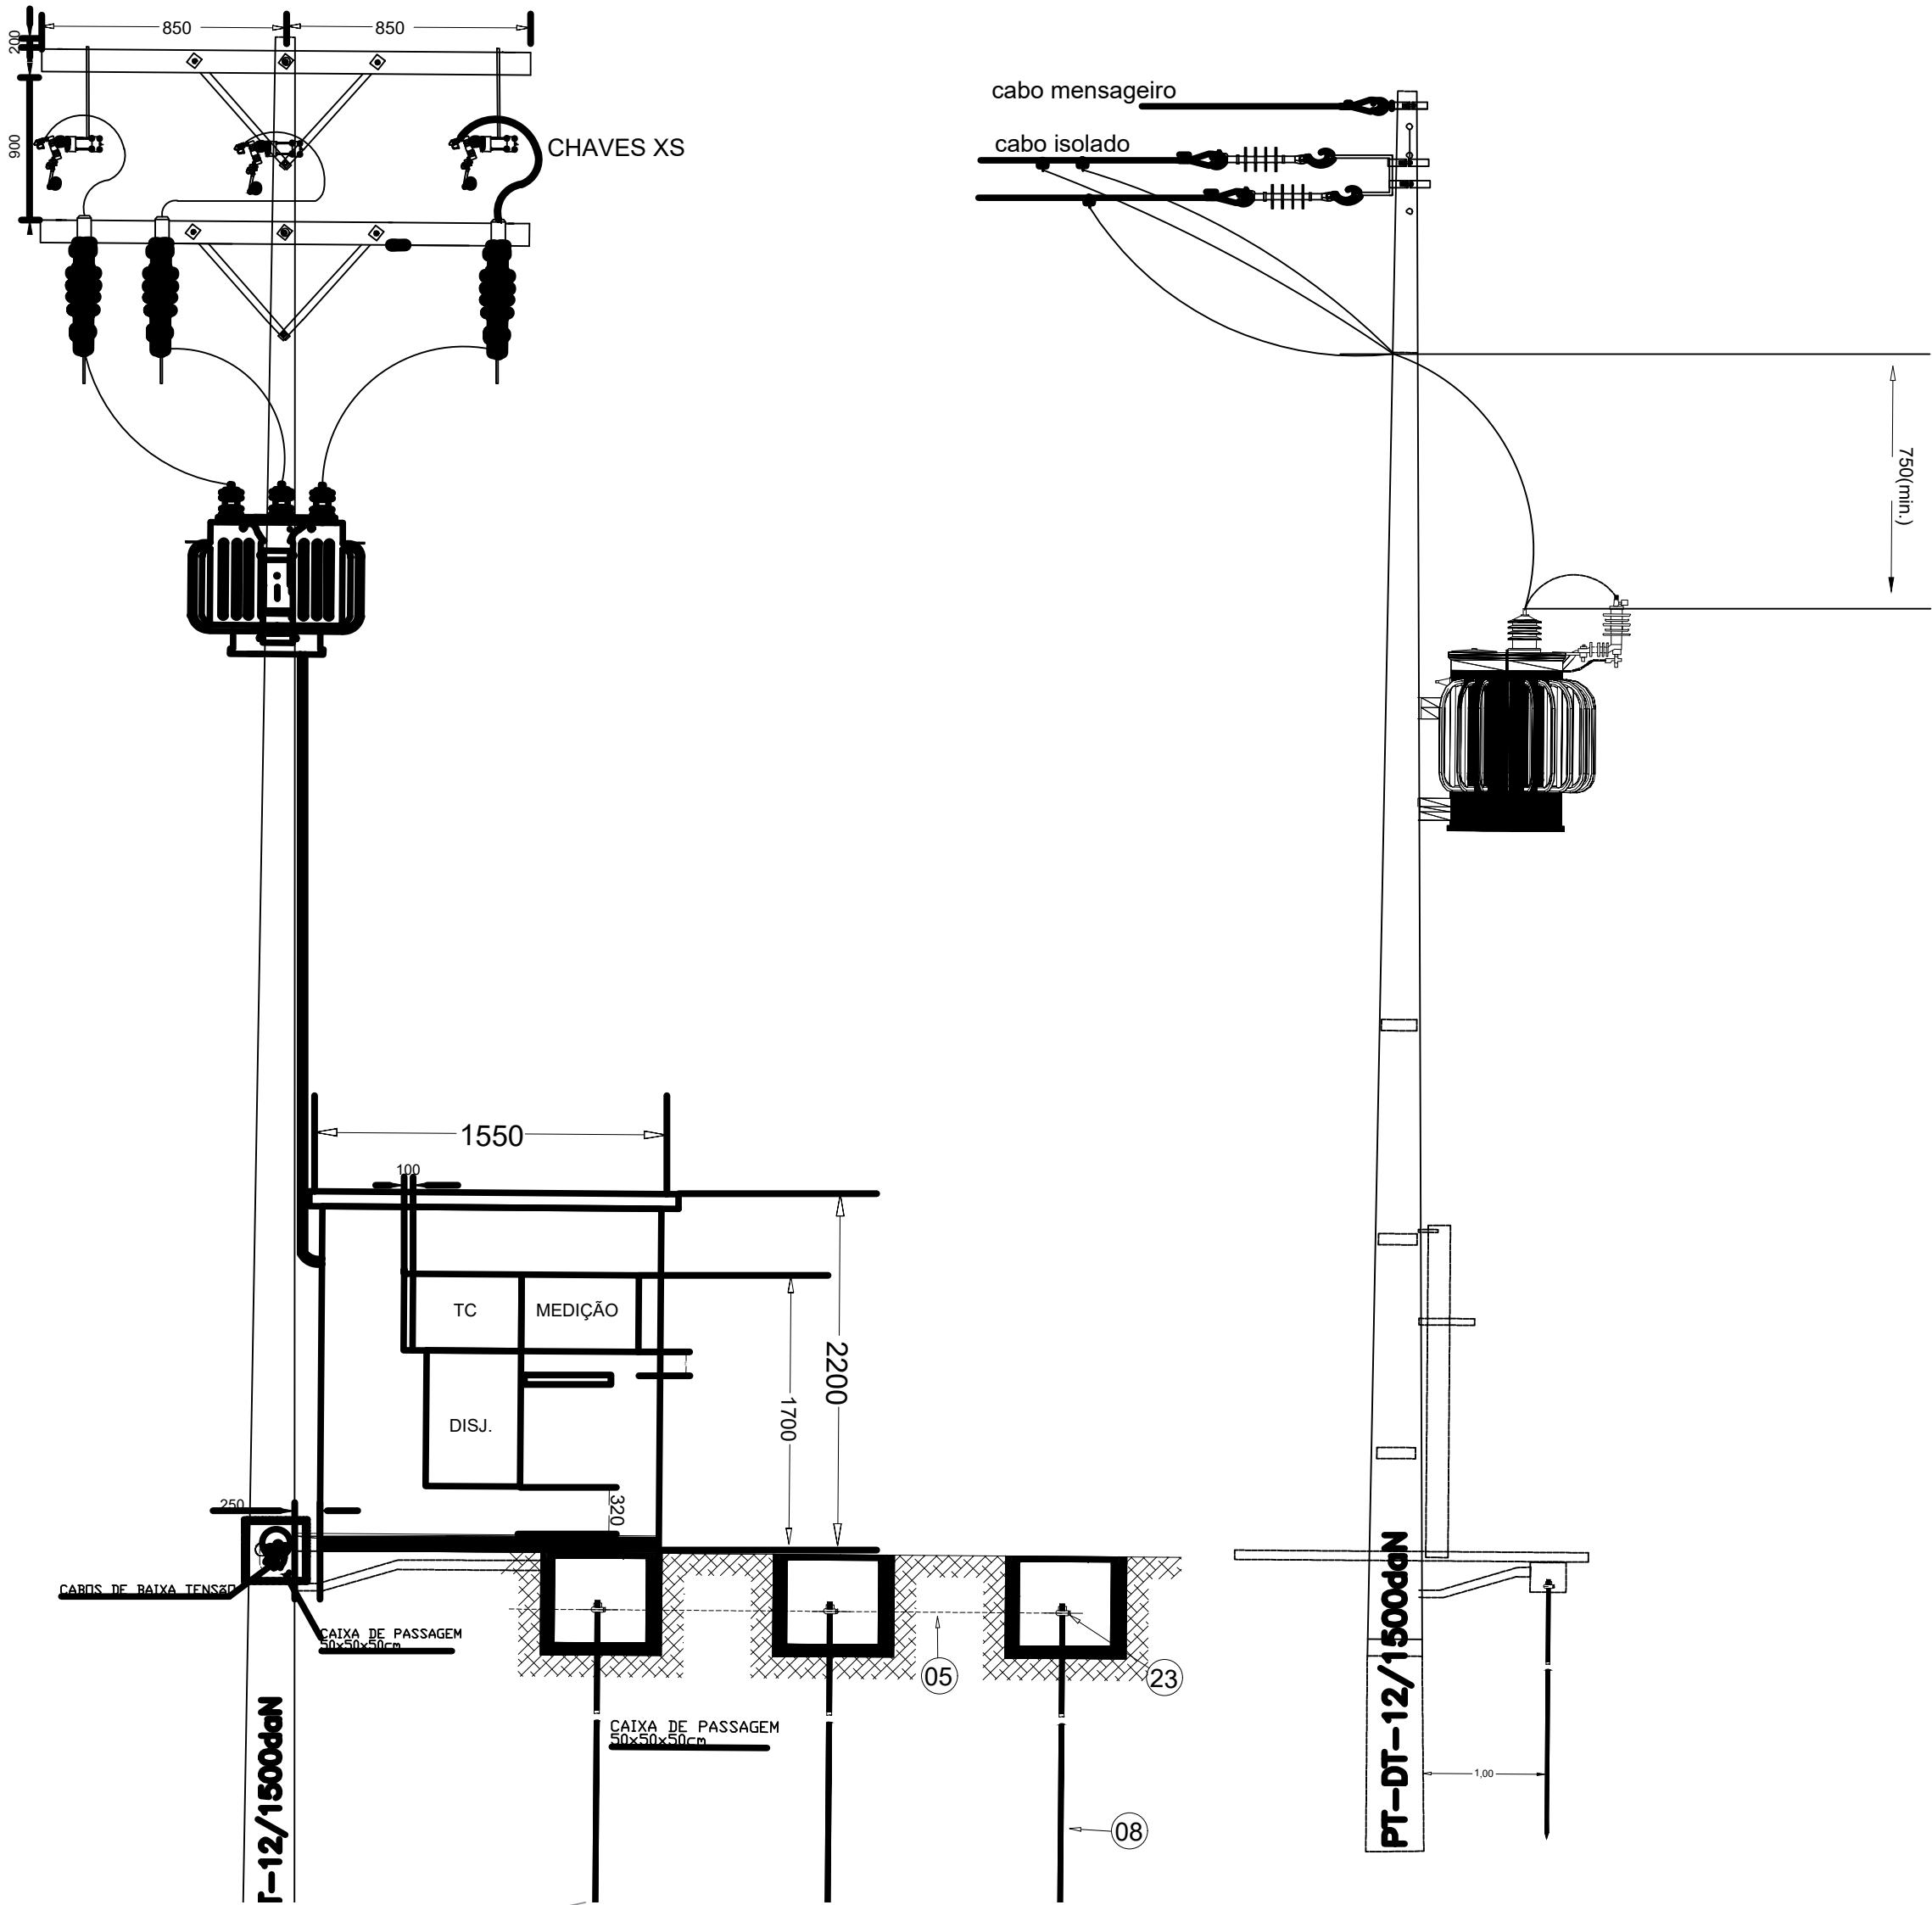







ITEM	DESCRIÇÃO DE MATERIAL
01	POSTE DE CONCRETO DUPLO T 12/1500
02	CRUZETA CONCRETO DE 2000mm
03	ISOLADOR DE PINO POLIMETRICO
04	PÂRA-RAIOS POLIMÉRICO 15 kV
05	CONDUTOR DE COBRE NU PARA ATERRAMENTO DE 50 mm²
06	CABO DE ALUMÍNIO CAA 33mm² - PROTEGIDO (m)
07	ARAME 12 BWG OU FITA DE AÇO INOX
08	HASTE DE TERRA
09	TRANSFORMADOR TRIFÁSICO DE 300 kVA EM 13,8 220-127V
10	ELETRODUTO DE PVC 1"
11	MURETA DE ALVENARIA
12	CAIXA PARA DISJUNTOR, TC's, CHAVE DE AFERIÇÃO E MEDIDOR
13	CAIXA DE MEDIÇÃO
14	GRAMPO DE ANCORAGEM PARA CABO ABERTO
15	ISOLADOR DE ANCORAGEM POLIMÉRICO
16	MANILHA SAPATILHA
17	SAPATILHA
18	GRAMPO DE LINHA VIVA
19	CONECTOR CUNHA
20	SUPORTE DUPLO T 210X185
21	CONDUTOR DE COBRE ISOLADO 120 MM²
22	MUFLA TERMINAL - ISOLAMENTO DE 15 kV, 25 kV OU 36,2 kV
23	CONECTOR GTDU
24	PERFIL U
25	MÃO FRANCESA PLANA 619 MM (APENAS PARA ETO, EMS, ESS, EMT e EMG)
26	CAIXA DE CONCRETO 60x60x60 PARA PASSAGEM DE CONDUTOR.

REDE DE DISTRIBUIÇÃO PRIMÁRIA DE ENERGIA ELÉTRICA DA ENERGISA

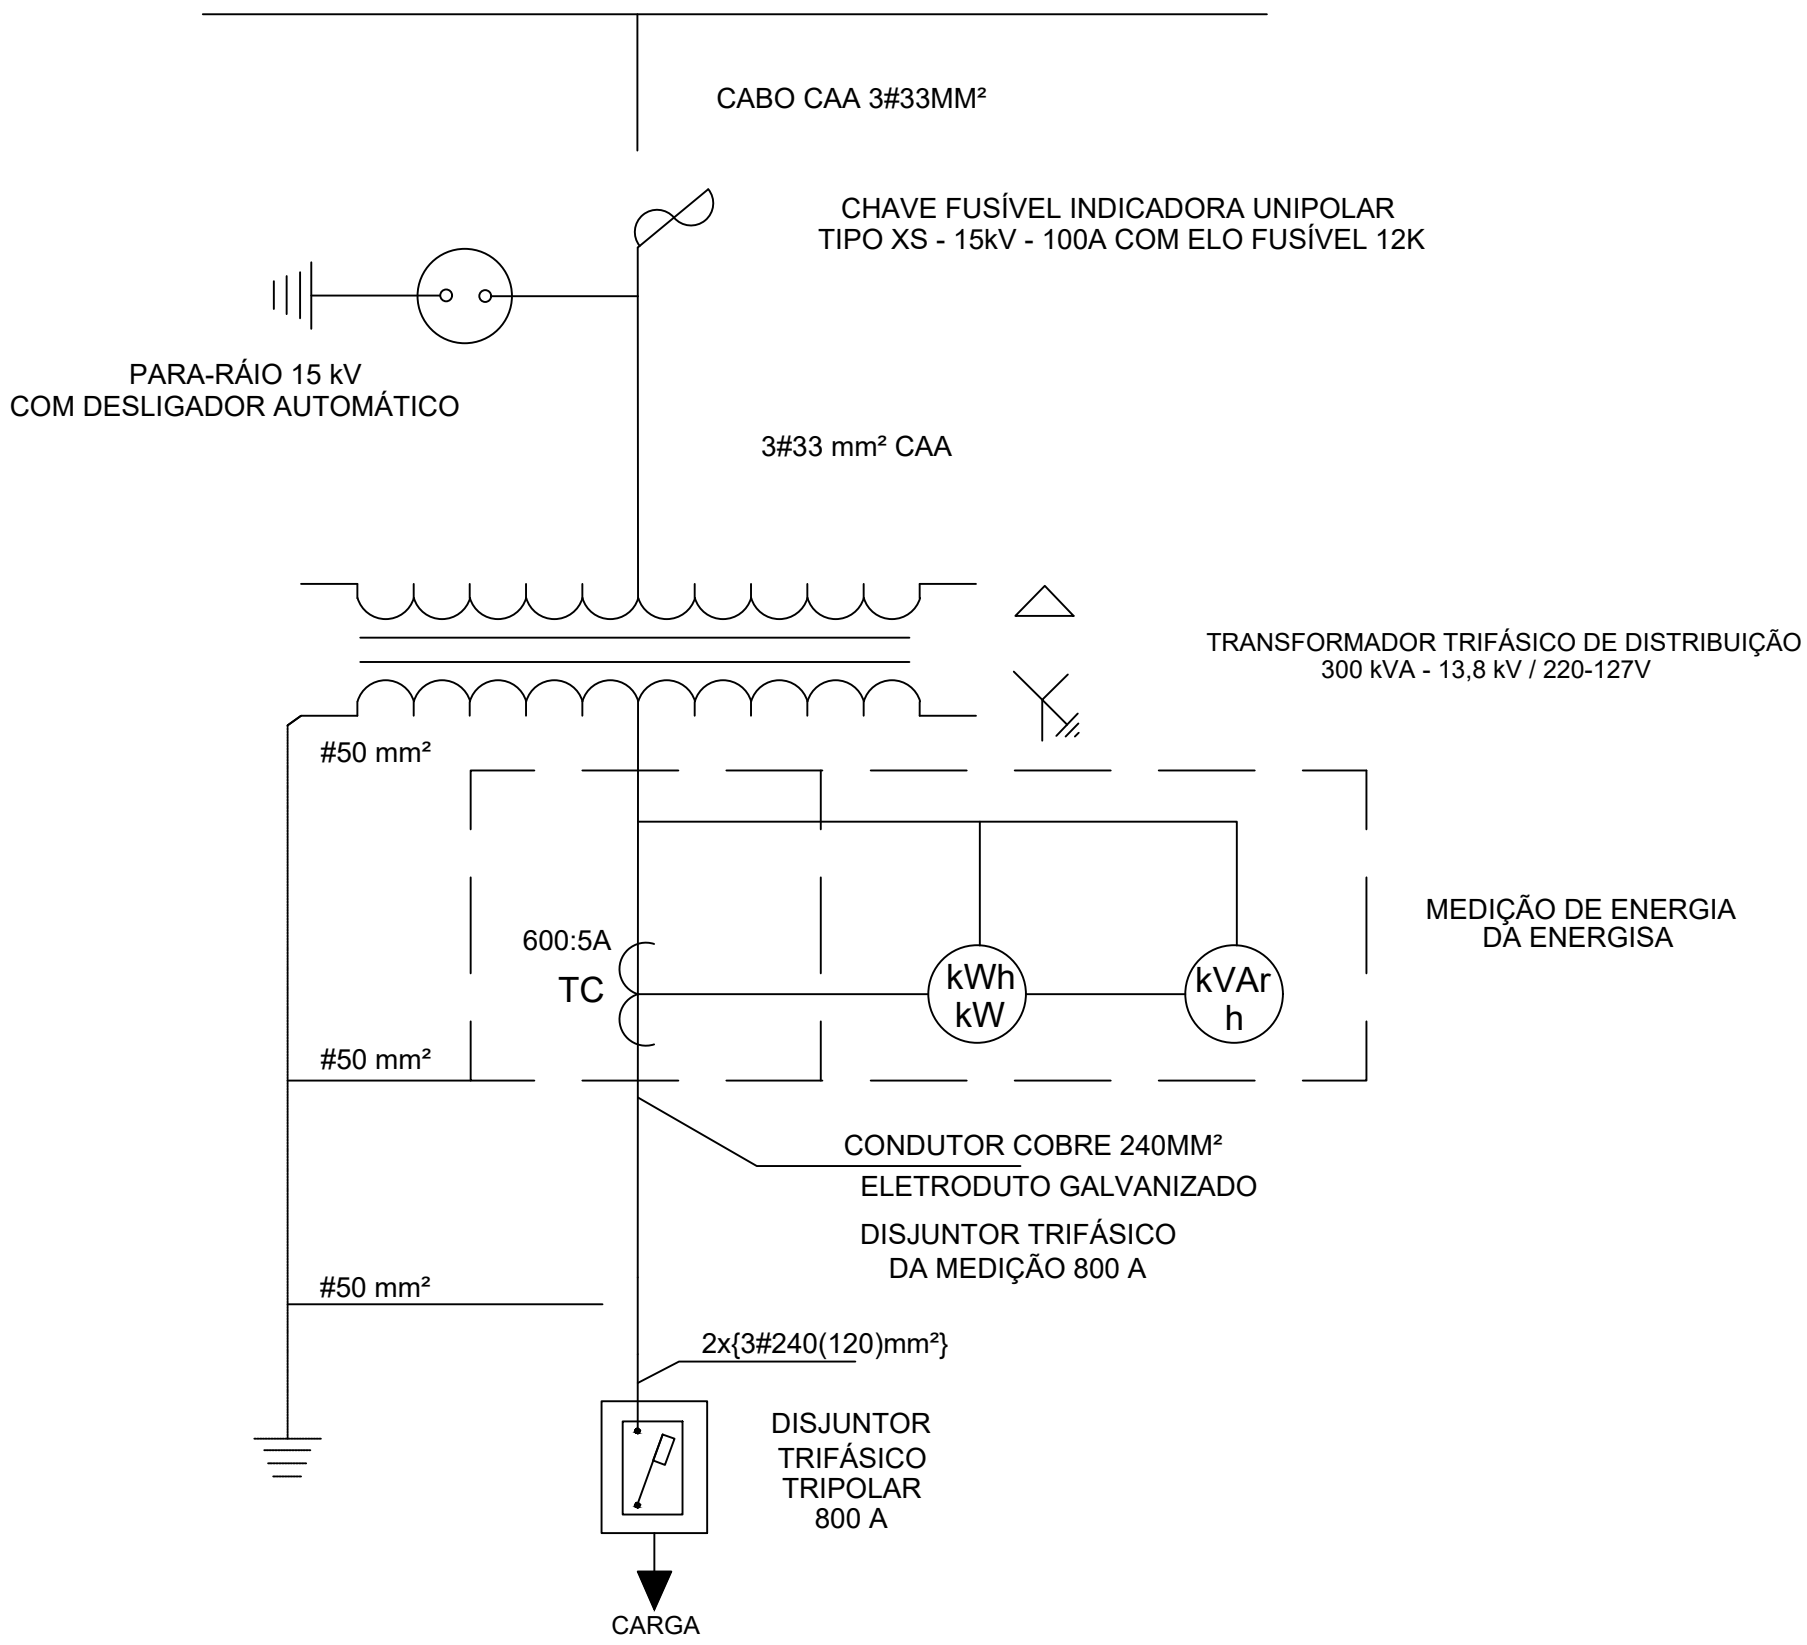

O PROJETO DAS INTALAÇÕES ELÉTRICAS DA ENTRADA DE ENERGIA PELO PRAZO DE 2 (DOIS) ANOS.
Esta aprovação não exime a responsabilidade civil do autor da ART deste Projeto.

APROVADO POR:  Energisa Rondônia

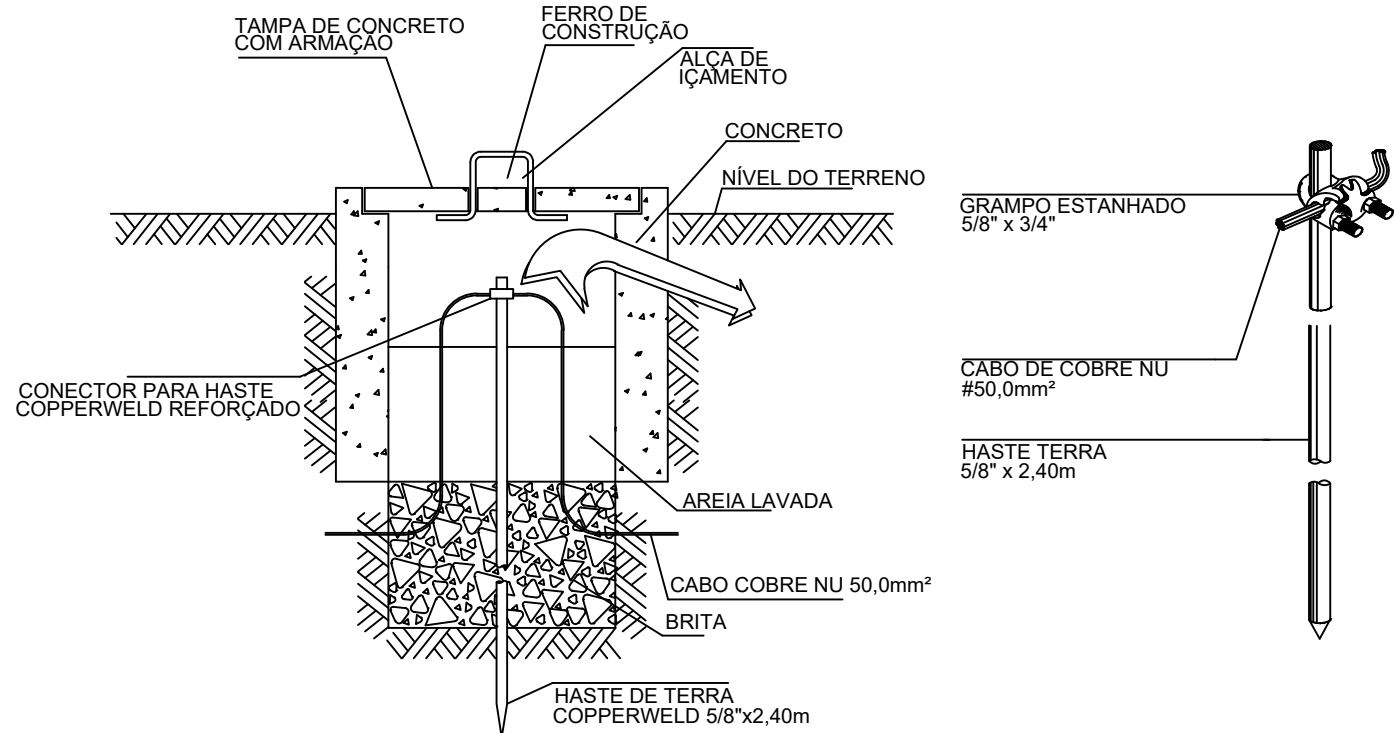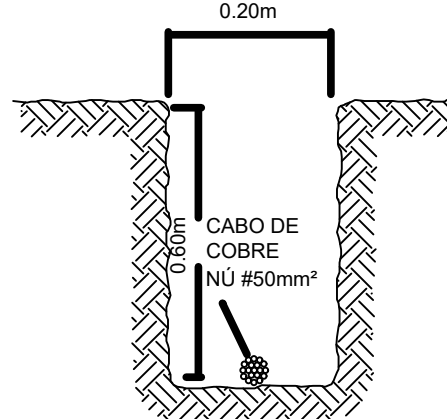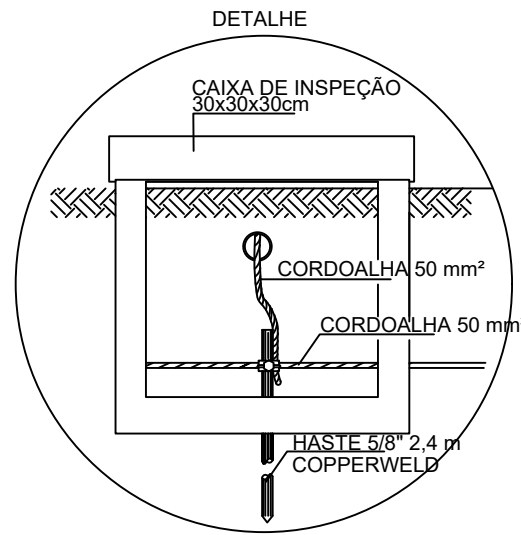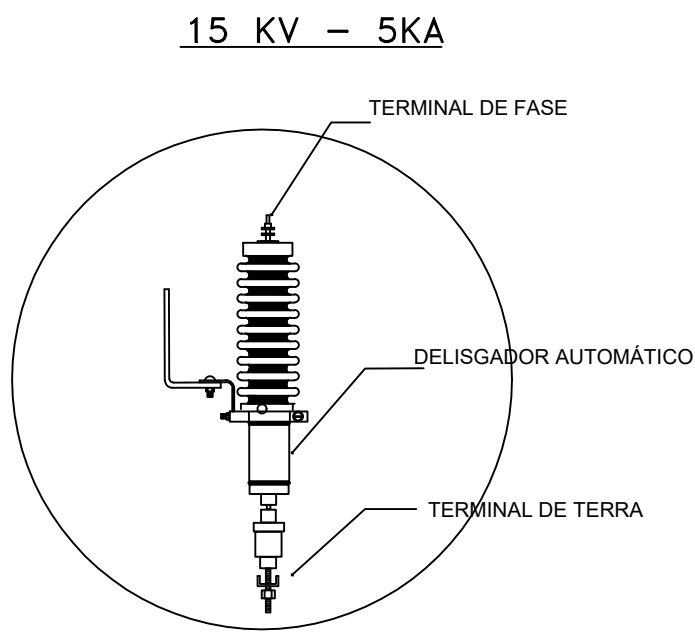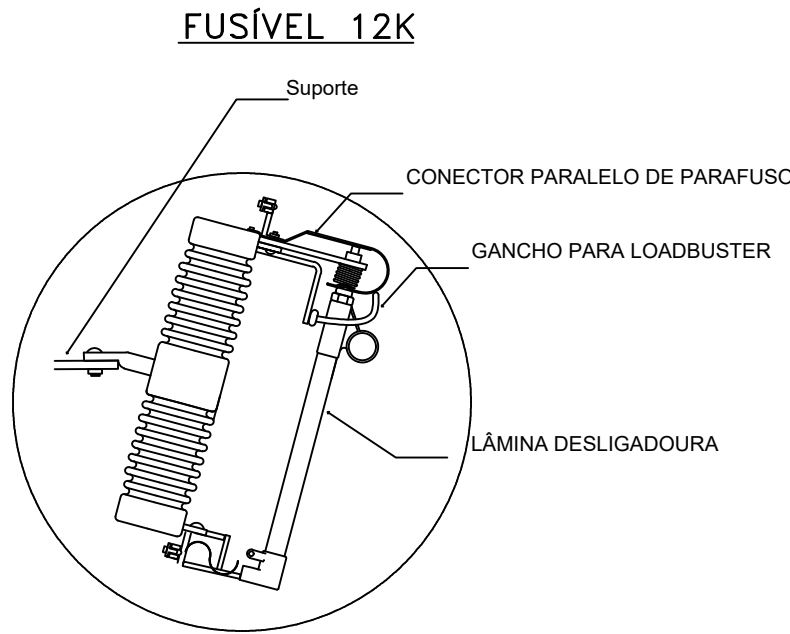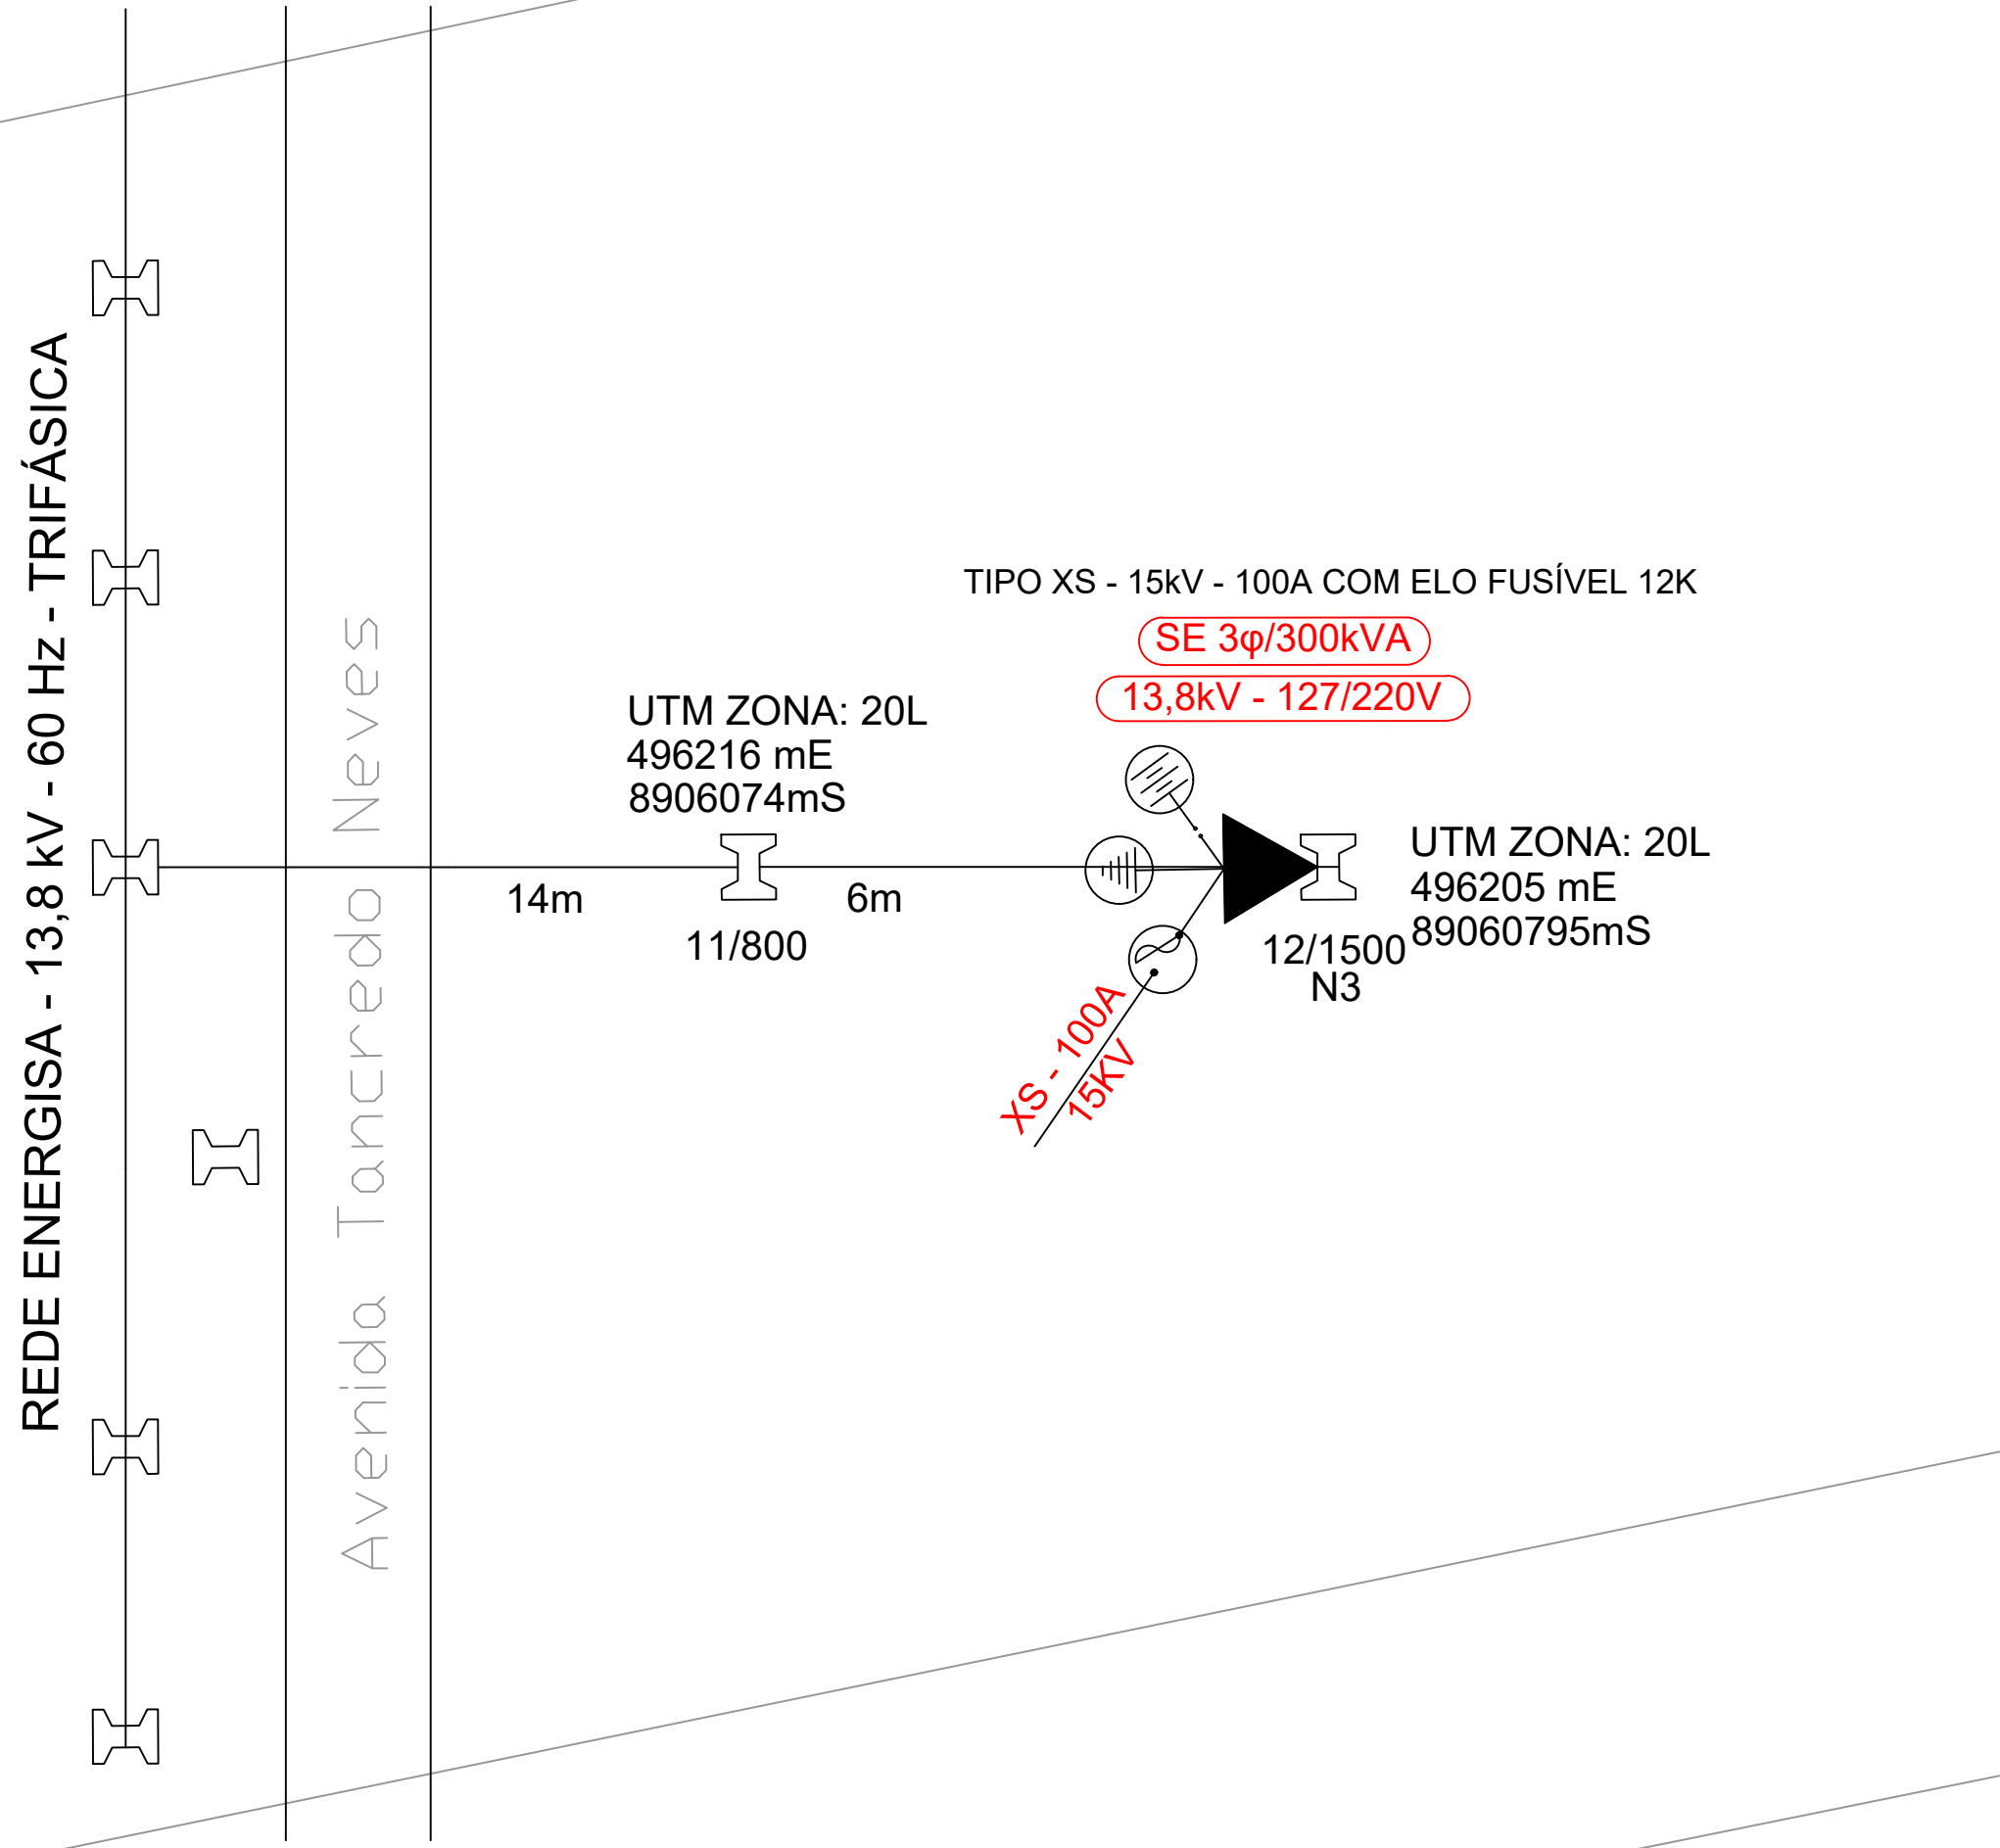

PROJETO DE INSTALAÇÕES ELÉTRICAS - PLANTA E DETALHES DA SE AÉREA DE 300 kVA	PRANCHA 01/01	ESCALA SEM ESCALA
USO DA EDIFICAÇÃO PREFEITURA MUNICIPAL DE ARIQUEMES	ZONEAMENTO ZONA URBANA	COEF. DE APROVEITAMENTO
LOCAL DA OBRA ENDEREÇO: Av. Tancredo Neves, 2166 CEP 76872-854 CIDADE: ARIQUEMES ESTADO: RONDÔNIA	DATA 10/01/2023	TX. DE OCUPAÇÃO
PROPRIETÁRIO PREFEITURA MUNICIPAL DE ARIQUEMES	CPF/CNPJ: 04.104.816/0001-16	
EMPRESA RESPONSÁVEL PELO PROJETO	PROPRIETÁRIO PREFEITURA MUNICIPAL DE ARIQUEMES CNPJ: 04.104.816/0001-16	
	RESPONSÁVEL TÉCNICO HENDIO GUIMARAES MERA CFT 0223752223-5	
QUADRO DE ÁREAS	DECLARO QUE A APROVAÇÃO DO PROJETO NÃO IMPLICA NO RECONHECIMENTO PELA PREFEITURA DO DIREITO DE PROPRIEDADE DO TERRENO	
ESPAÇO PARA APROVAÇÃO	ESPAÇO PARA APROVAÇÃO	