



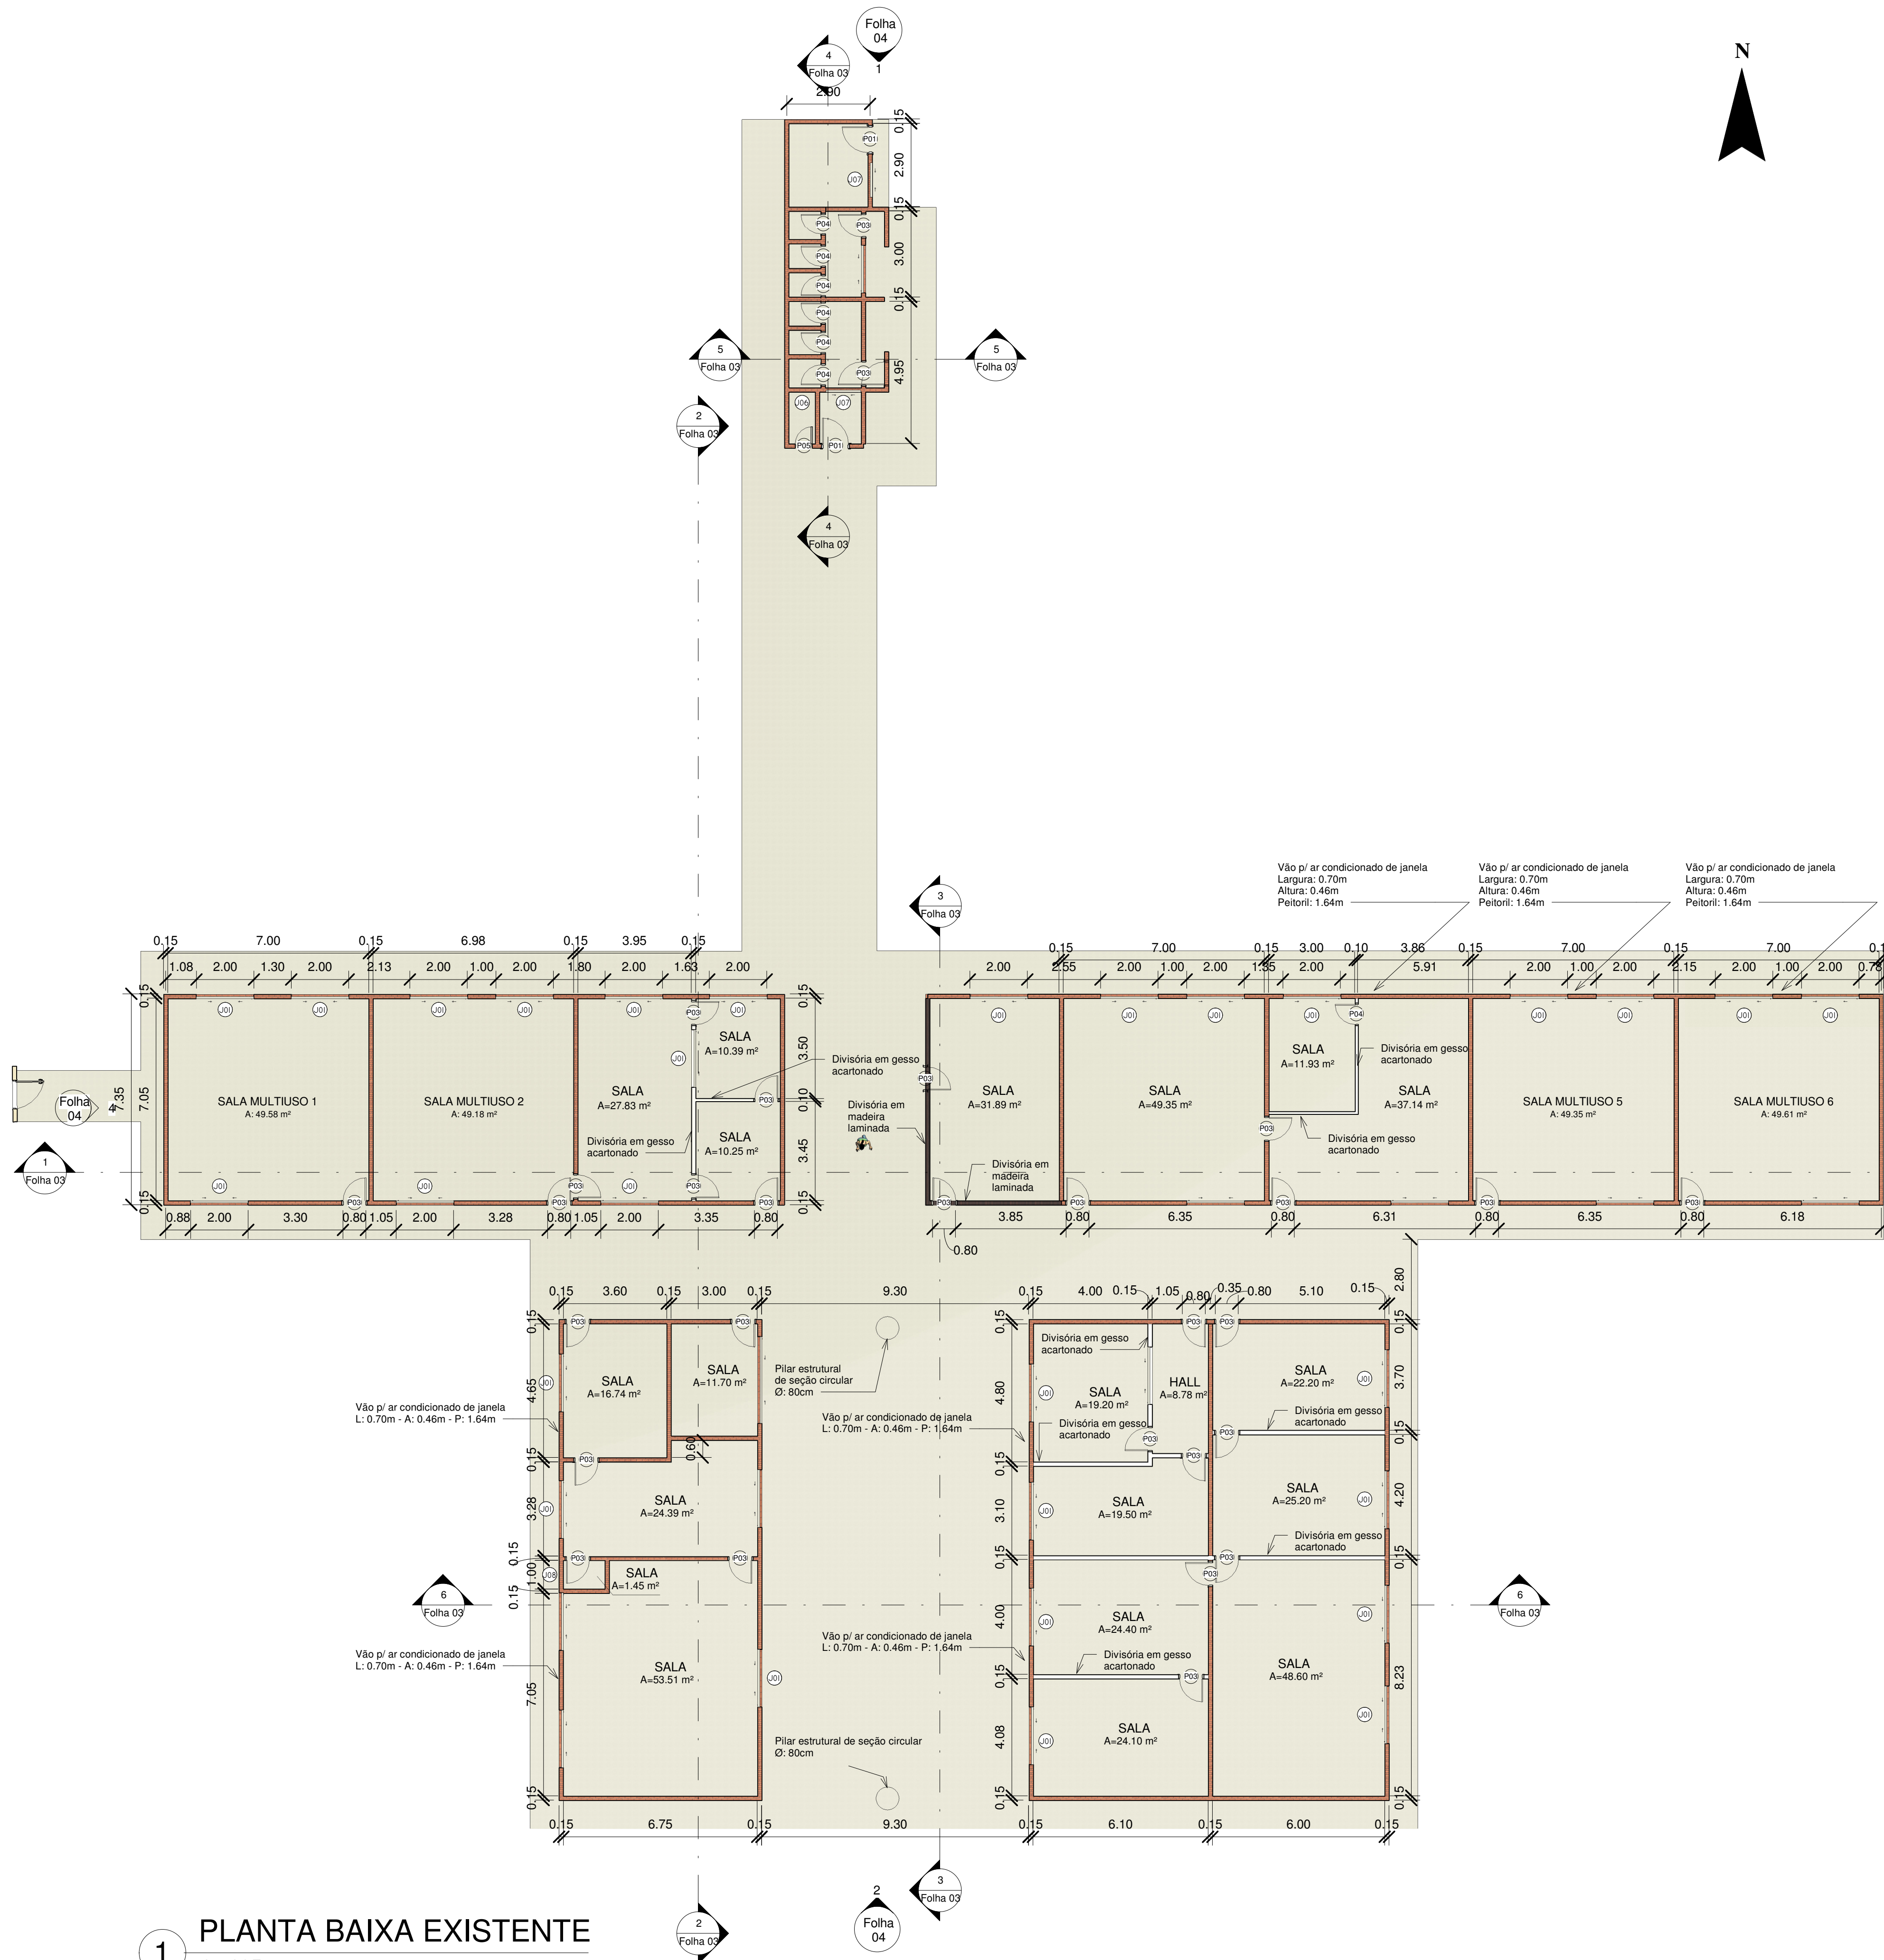


1 PLANTA BAIXA EXISTENTE
1 : 125

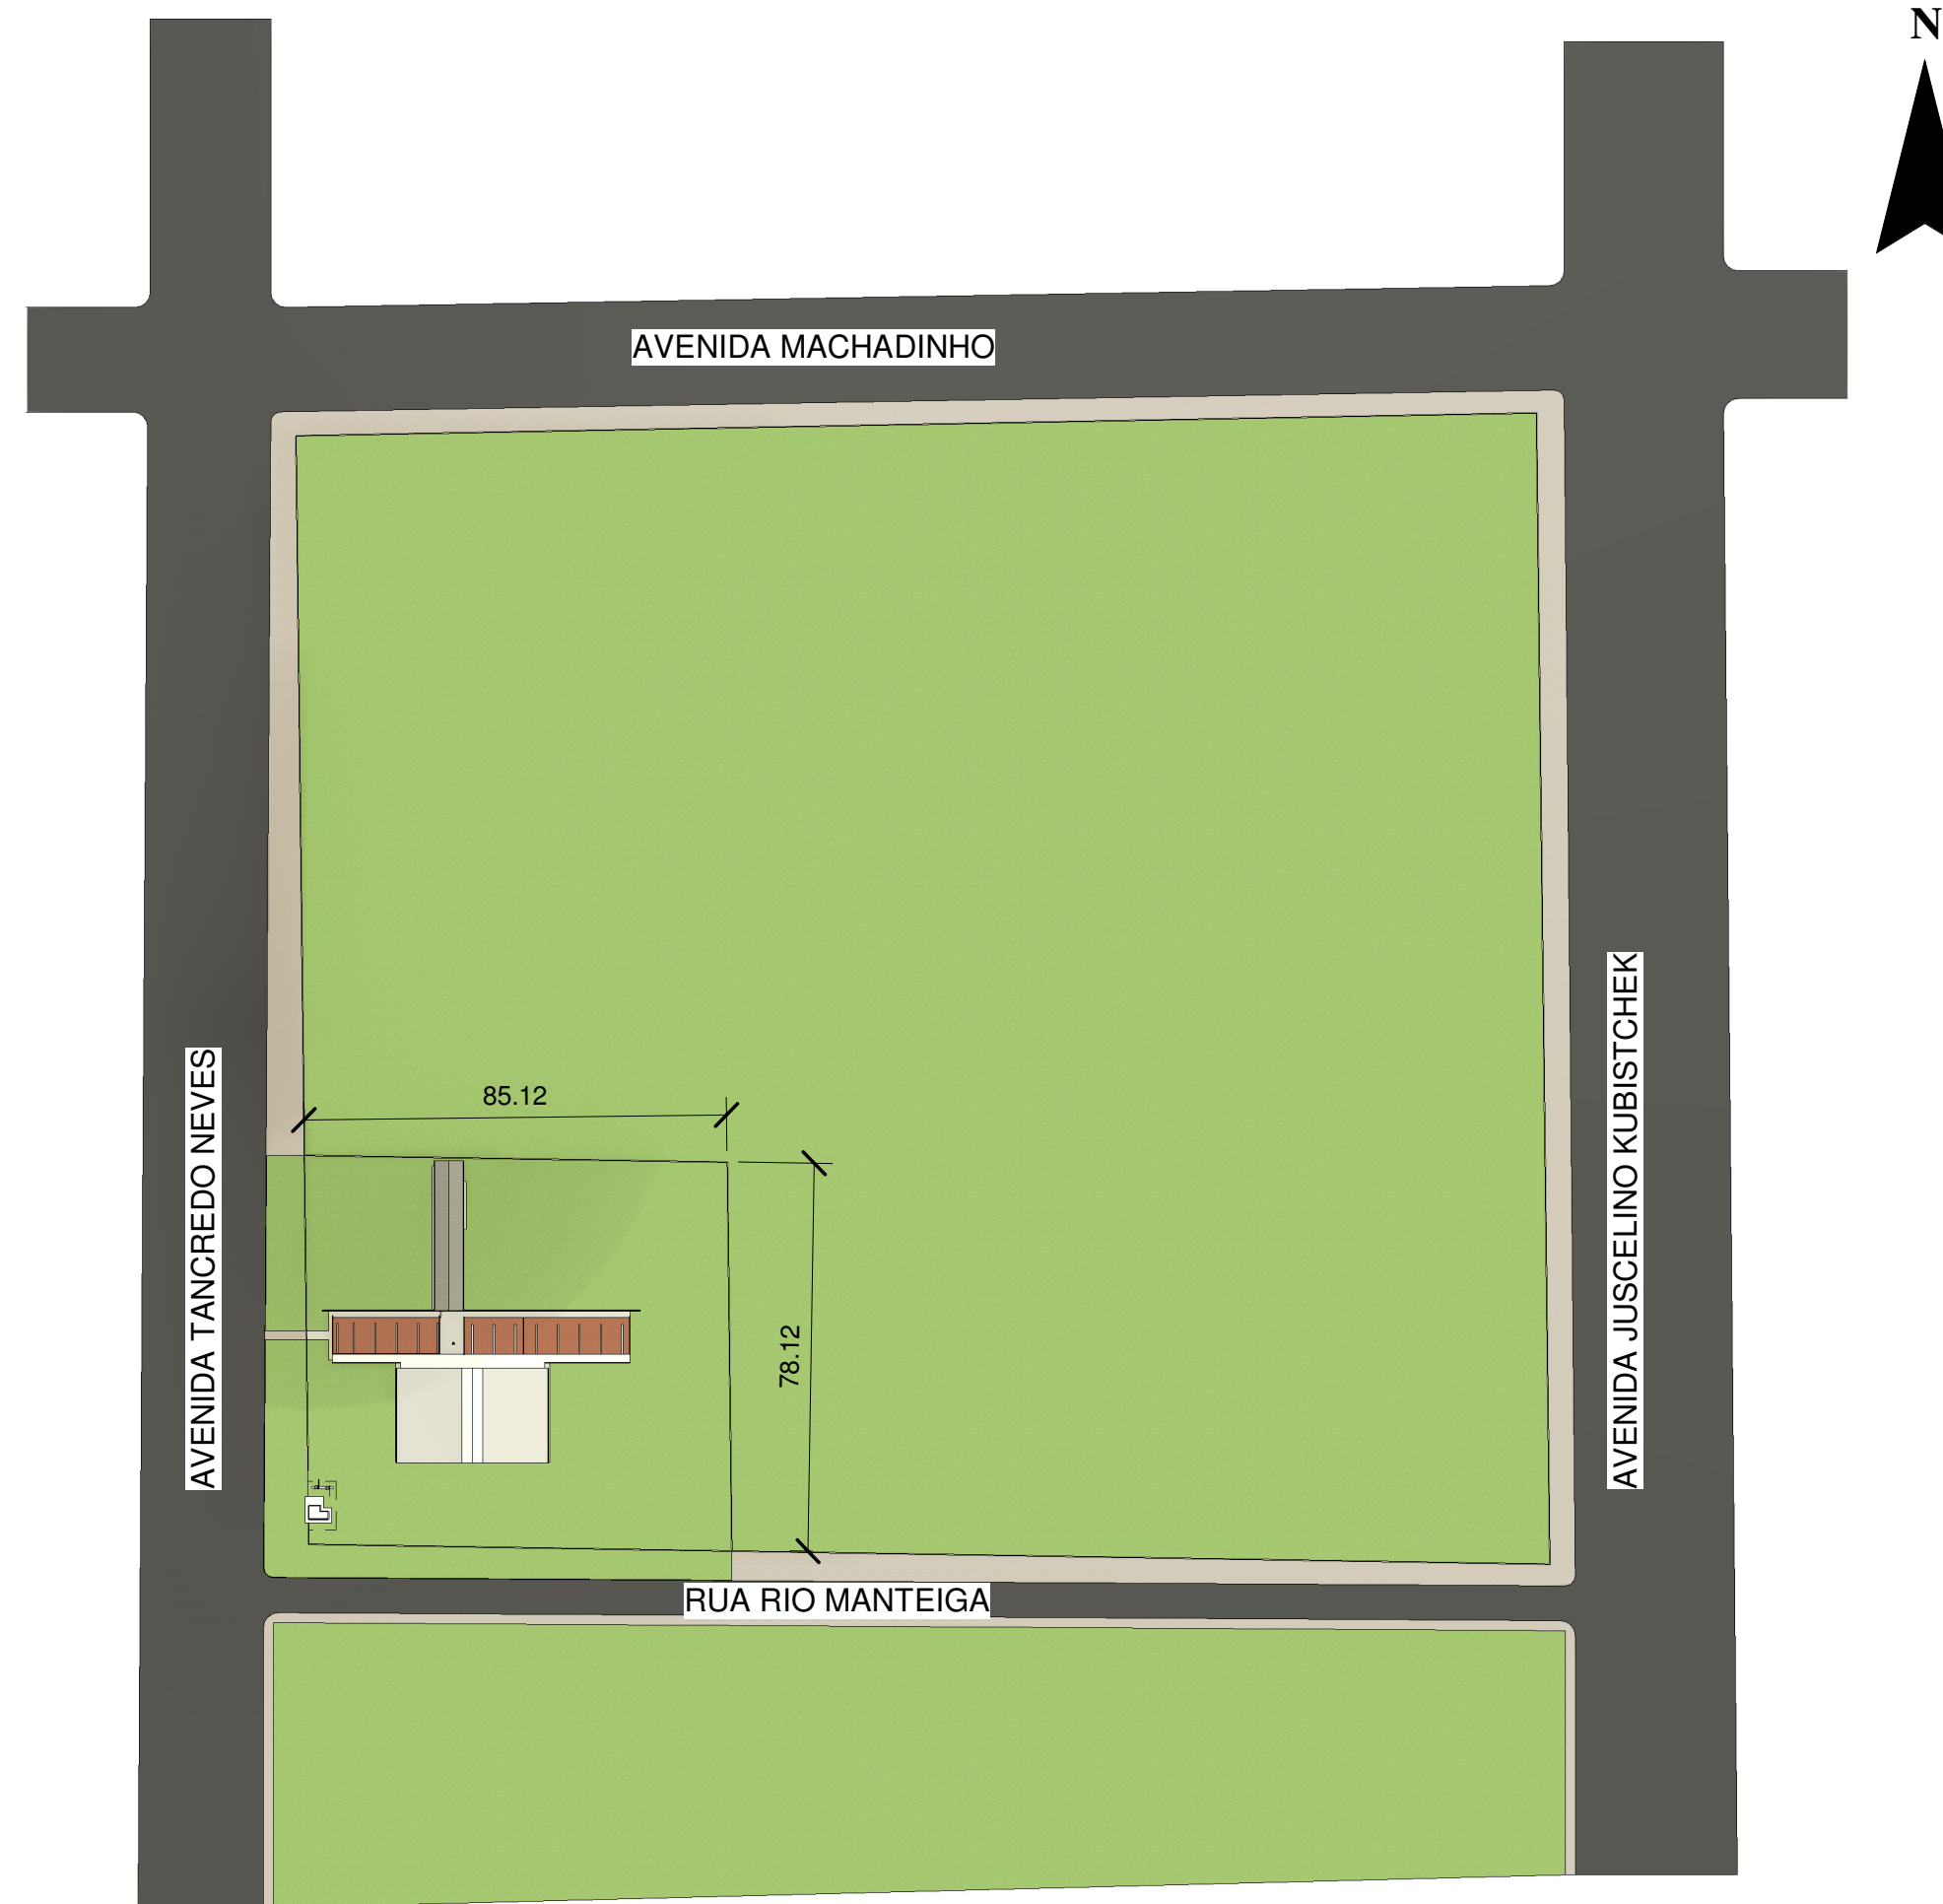

2 PLANTA DE SITUAÇÃO
1 : 1500



3 VISTA PANORÂMICA

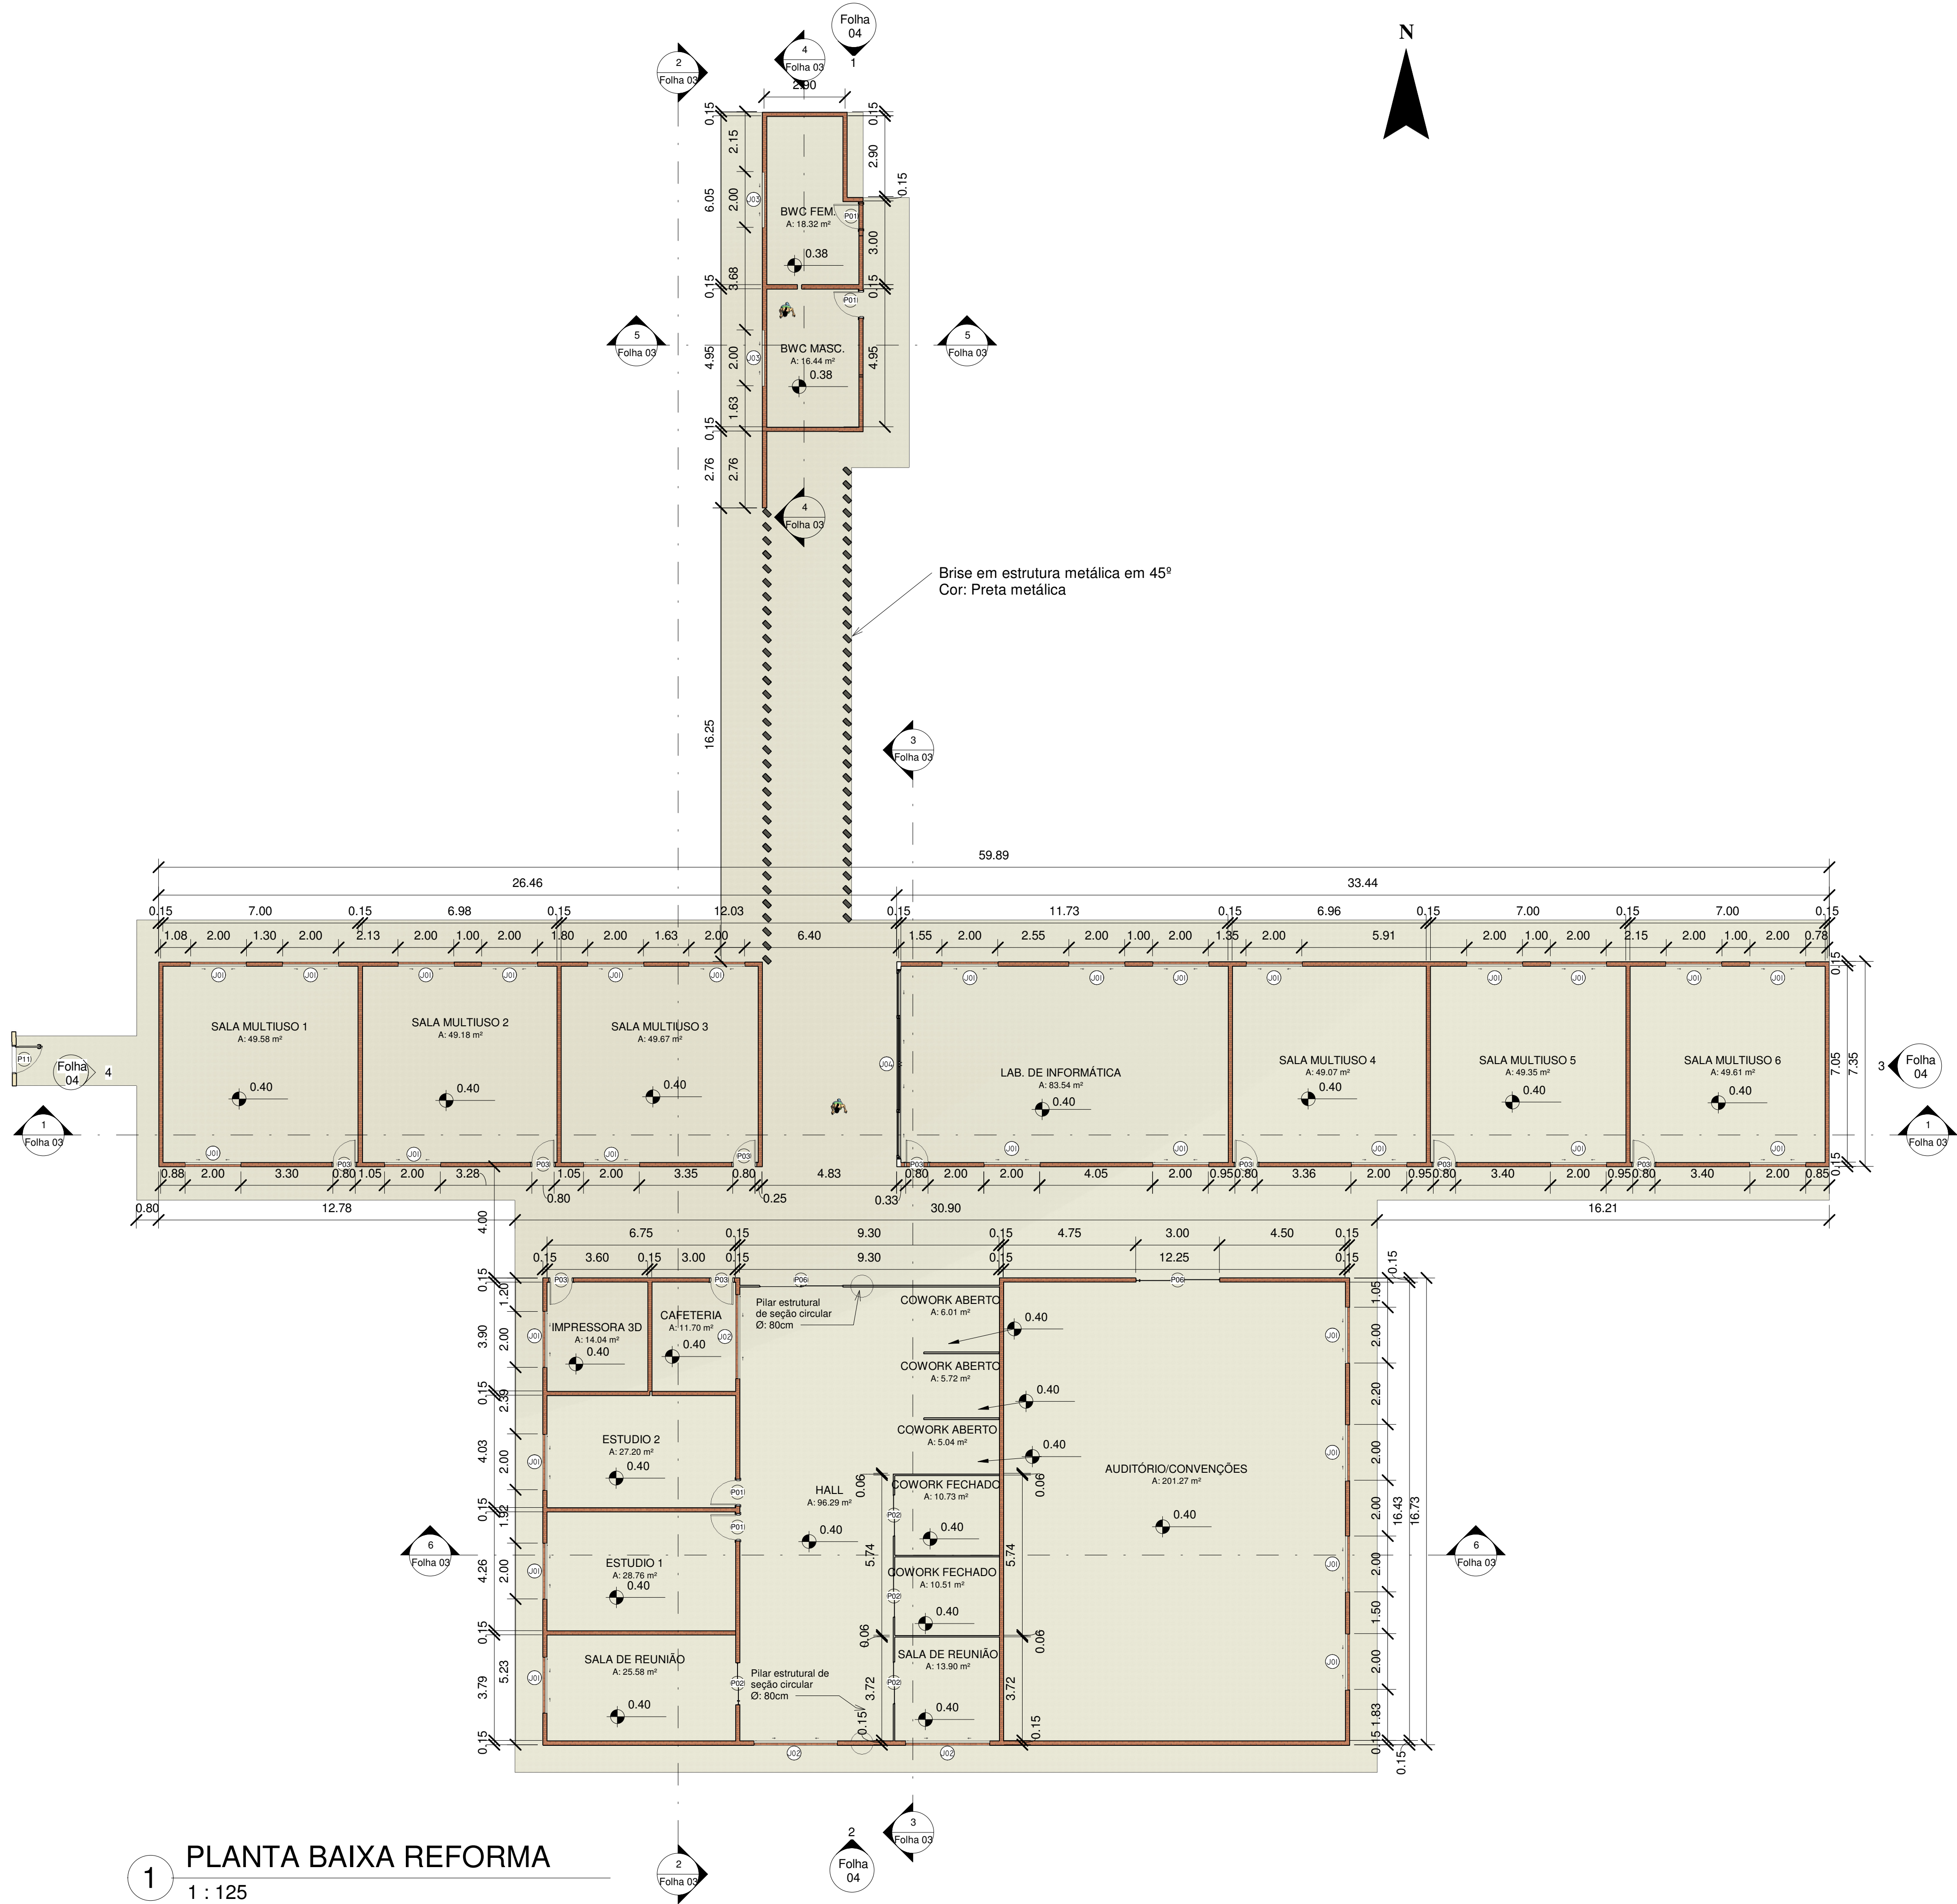

QUADRO DE ESQUADRIAS - JANELA					
Código	Largura	Altura	Altura do peitoril	Quantidade	Especificações
J01	2.00	1.20	1.10	39	Alumínio e Vidro Temperado
J02	3.00	1.00	1.10	3	Alumínio e Vidro Temperado
J03	2.00	0.60	1.80	2	Alumínio e Vidro Temperado
J04	6.80	1.00	1.10	1	Alumínio e Vidro Temperado
J05	1.65	1.00	1.10	3	Alumínio e Vidro Temperado
J06	0.70	1.00	2.10	1	Alumínio e Vidro Temperado
J07	1.20	1.00	2.10	2	Alumínio e Vidro Temperado
J08	0.70	0.70	2.00	3	Alumínio e Vidro Temperado

Total geral: 54

QUADRO DE ESQUADRIAS - PORTAS				
Código	Contagem	Largura	Altura	Especificação
P01	4	0.90	2.10	Madeira
P02	4	1.50	2.10	Alumínio e Vidro Laminado
P03	10	0.80	2.10	Madeira
P04	1	0.70	2.10	Madeira
P06	2	3.00	2.10	Alumínio e Vidro Laminado
P11	2	1.00	2.10	Alumínio branco - Porta de Pedestres
P13	1	7.00	2.50	Alumínio branco - Portão de Veículos

Total geral: 24

QUADRO DE ACABAMENTOS - REFORMA			
Nome	Acabamento da parede	Acabamento do forro	Acabamento do piso
AUDITÓRIO/CONVENÇÕES	Tijolo Aparente	Gesso	Cimento Queimado
BWC	Revestimento Cerâmico	Gesso	Cimento Queimado
BWC FEM.	Revestimento Cerâmico	Gesso	Cimento Queimado
BWC MASC.	Revestimento Cerâmico	Gesso	Cimento Queimado
CAFETERIA	Revestimento Cerâmico	Gesso	Cimento Queimado
COWORK ABERTO	Revestimento Argamassado com pintura	Gesso	Cimento Queimado
COWORK ABERTO	Revestimento Argamassado com pintura	Gesso	Cimento Queimado
COWORK ABERTO	Revestimento Argamassado com pintura	Gesso	Cimento Queimado
COWORK FECHADO	Revestimento Argamassado com pintura	Gesso	Cimento Queimado
COWORK FECHADO	Revestimento Argamassado com pintura	Gesso	Cimento Queimado
ESTUDIO 1	Revestimento Argamassado com pintura	Gesso	Cimento Queimado
ESTUDIO 2	Revestimento Argamassado com pintura	Gesso	Cimento Queimado
GUARITA	Revestimento Argamassado com pintura	Gesso	Cimento Queimado
HALL	Revestimento Argamassado com pintura	Gesso	Cimento Queimado
IMPRESSORA 3D	Revestimento Argamassado com pintura	Gesso	Cimento Queimado
LAB. DE INFORMÁTICA	Revestimento Argamassado com pintura	Gesso	Cimento Queimado
SALA DE REUNIÃO	Revestimento Argamassado com pintura	Gesso	Cimento Queimado
SALA DE REUNIÃO	Revestimento Argamassado com pintura	Gesso	Cimento Queimado
SALA MULTIUSO 1	Revestimento Argamassado com pintura	Gesso	Cimento Queimado
SALA MULTIUSO 2	Revestimento Argamassado com pintura	Gesso	Cimento Queimado
SALA MULTIUSO 3	Revestimento Argamassado com pintura	Gesso	Cimento Queimado
SALA MULTIUSO 4	Revestimento Argamassado com pintura	Gesso	Cimento Queimado
SALA MULTIUSO 5	Revestimento Argamassado com pintura	Gesso	Cimento Queimado
SALA MULTIUSO 6	Revestimento Argamassado com pintura	Gesso	Cimento Queimado

- Nas salas rebocadas, será feito o emassamento e a pintura novamente.
- Nas salas com tijolo aparente, será aplicado um tratamento com verniz.
- Os forros de madeira existentes atualmente serão substituídos por gesso.
- O piso de cimento queimado atual passará por uma reforma para restaurar o brilho e nivelamento.

INSTITUTO FEDERAL DE EDUCAÇÃO, CIÊNCIA E TECNOLOGIA

RONDÔNIA

Campus Anápolis

PROJETO CIDADES INTELIGENTES

TÍTULO DO PROJETO:

CENTRO DE EMPREENDEDORISMO E INOVAÇÃO

TÍTULO DO DESENHO:

PLANTA DE REFORMA E QUADROS GERAIS

PROFISSIONAL RESPONSÁVEL PELO PROJETO

JOSÉ VICTOR SANTOS CARNEIRO; LINCOLN DE SOUZA LOPES

ENFERMEIRO DO LOCAL

Av. Tancredo Neves, 3960 - St. Institucional, Ariquemes - RO, 76872-854

ASSINATURA RESPONSÁVEL TÉCNICO:

JOSE VICTOR SANTOS CARNEIRO

07/09/2023 13:05:18 -0300


Verifique em <https://validar.jc.gov.br>

JOSÉ VICTOR SANTOS CARNEIRO

ARQUITETO E URBANISTA - CAU A284158-4

FOLHA:


02/08

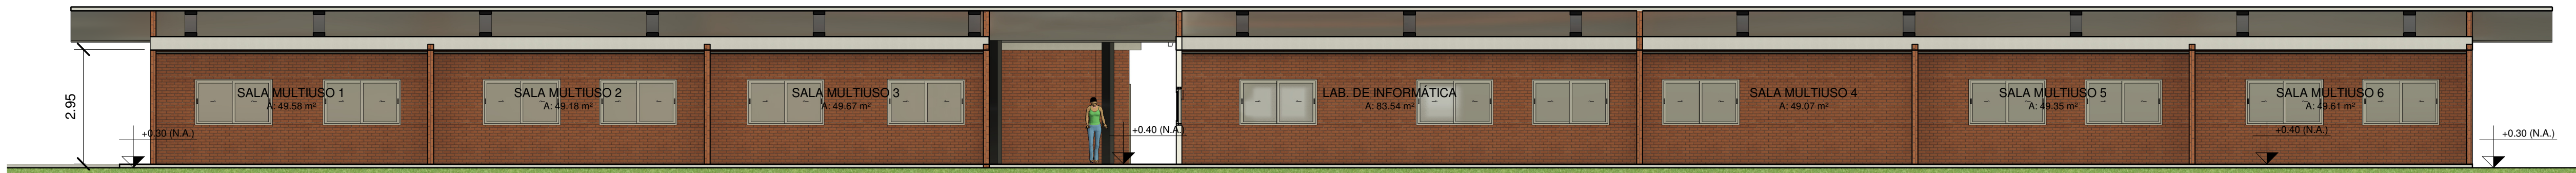


1 Corte AA
1 : 100




2 Corte BB
1 : 100

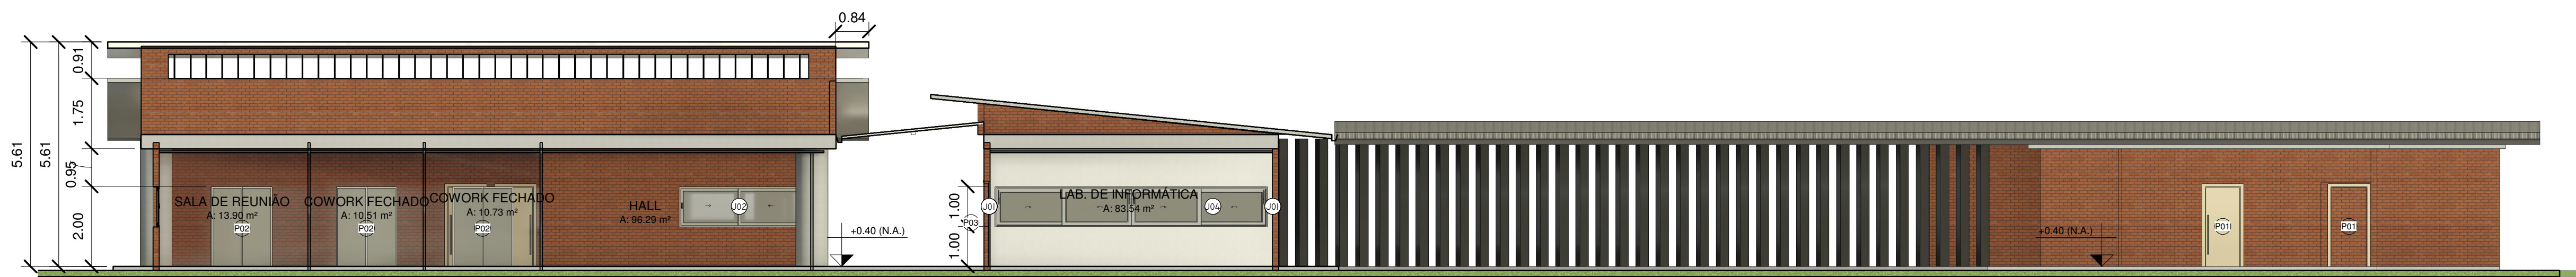


3 Corte CC
1 : 100

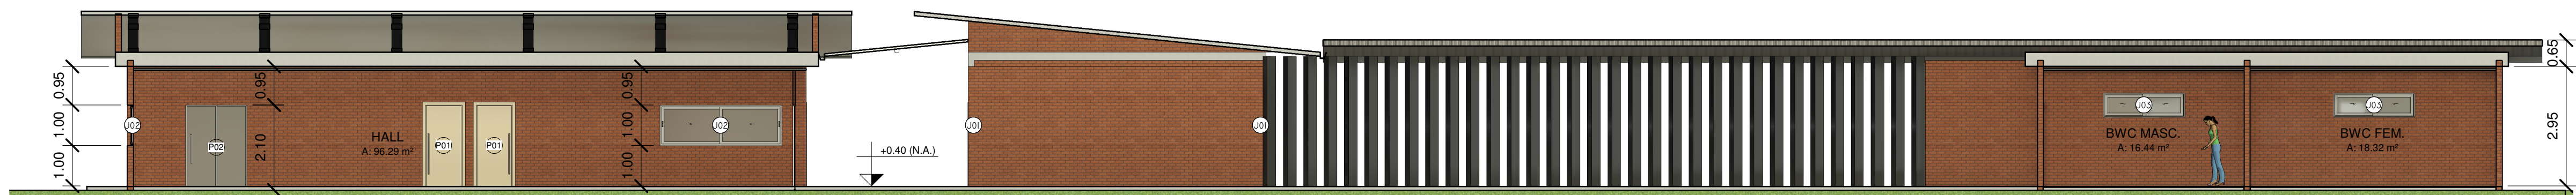


4 Corte DD
1 : 100

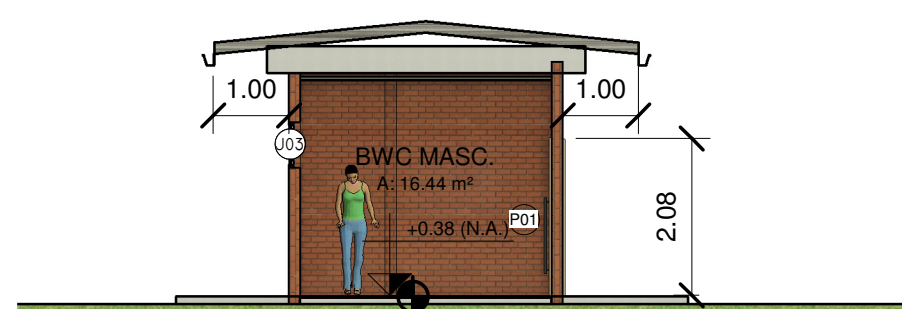


5 Corte EE
1 : 100

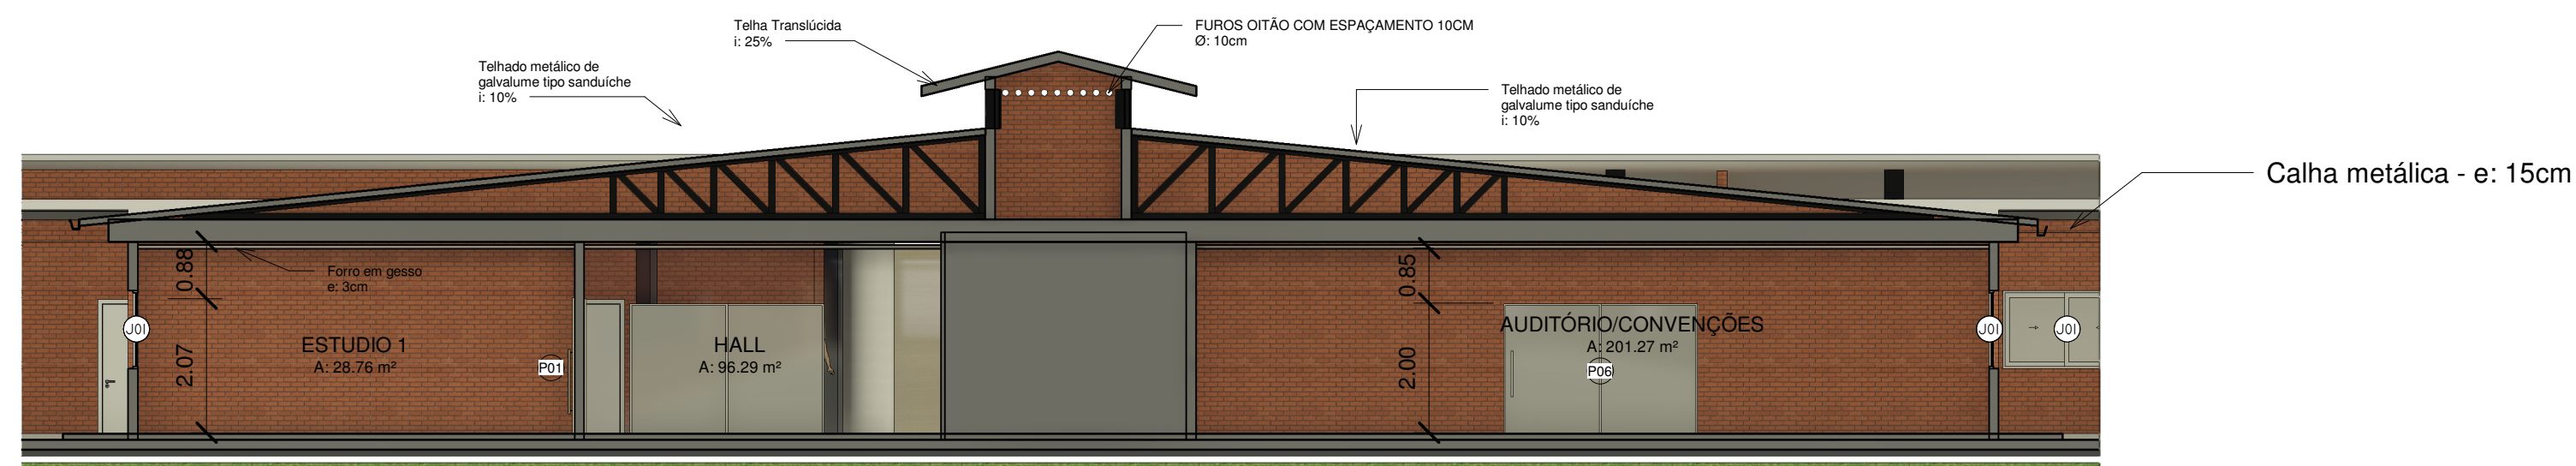


6 CORTE FF
1 : 100

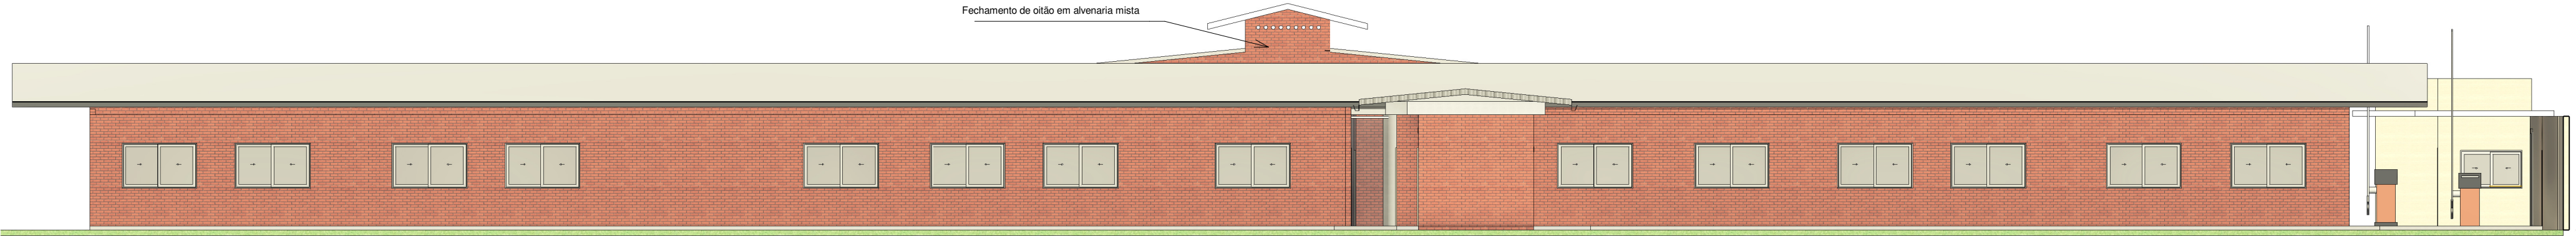


1 Elevação Norte
1 : 125

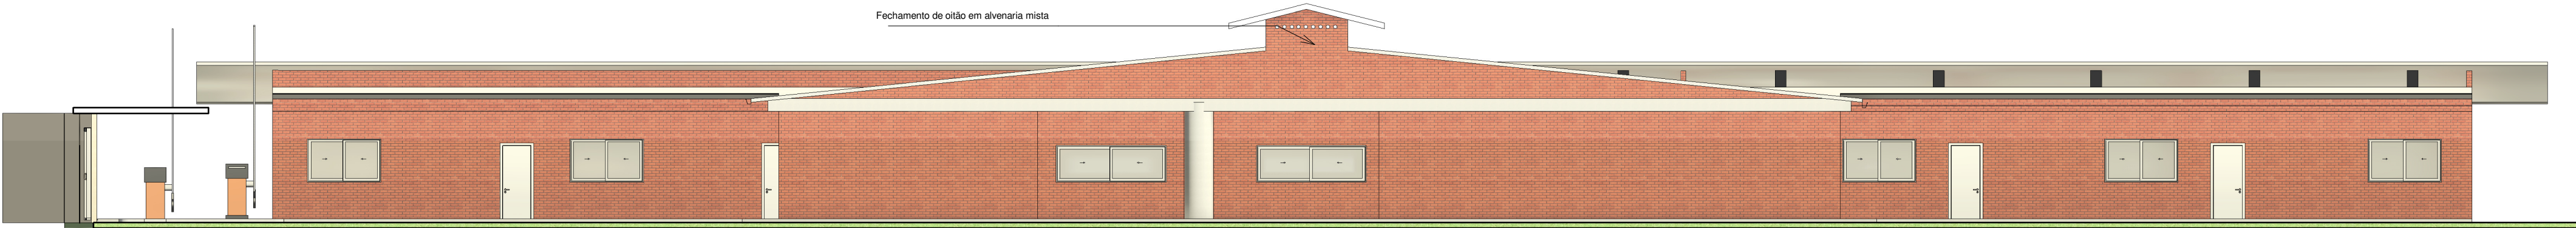

2 Elevação Sul
1 : 125

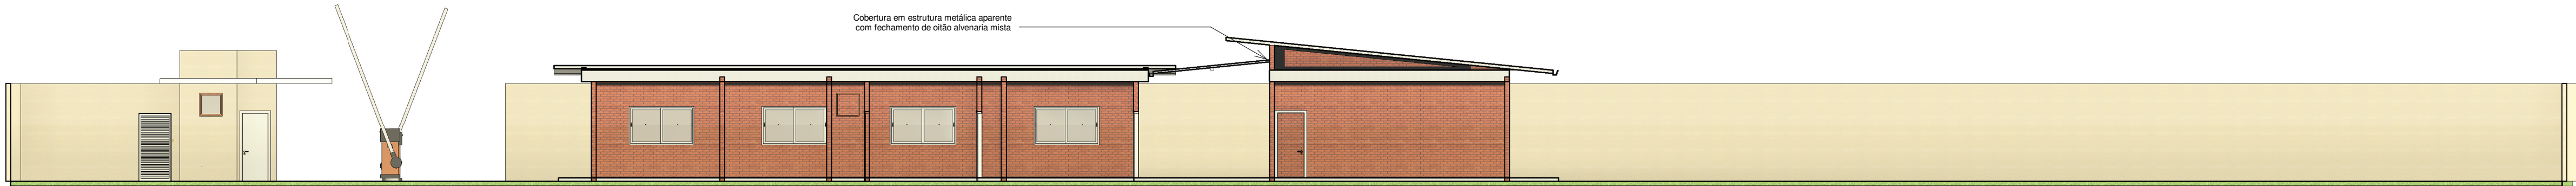

3 Elevação Leste
1 : 125

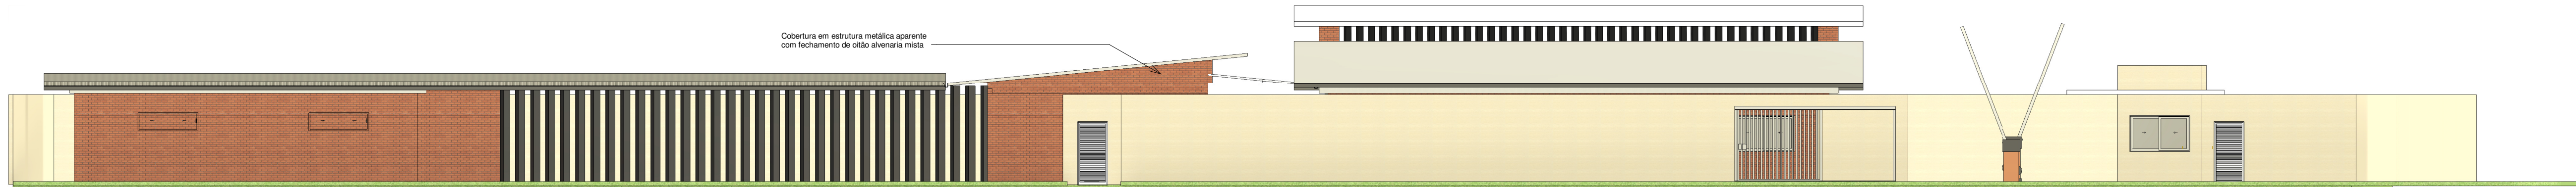

4 Elevação Oeste
1 : 125




5 Perspectiva lateral





6 Perspectiva posterior



7 Vista interna

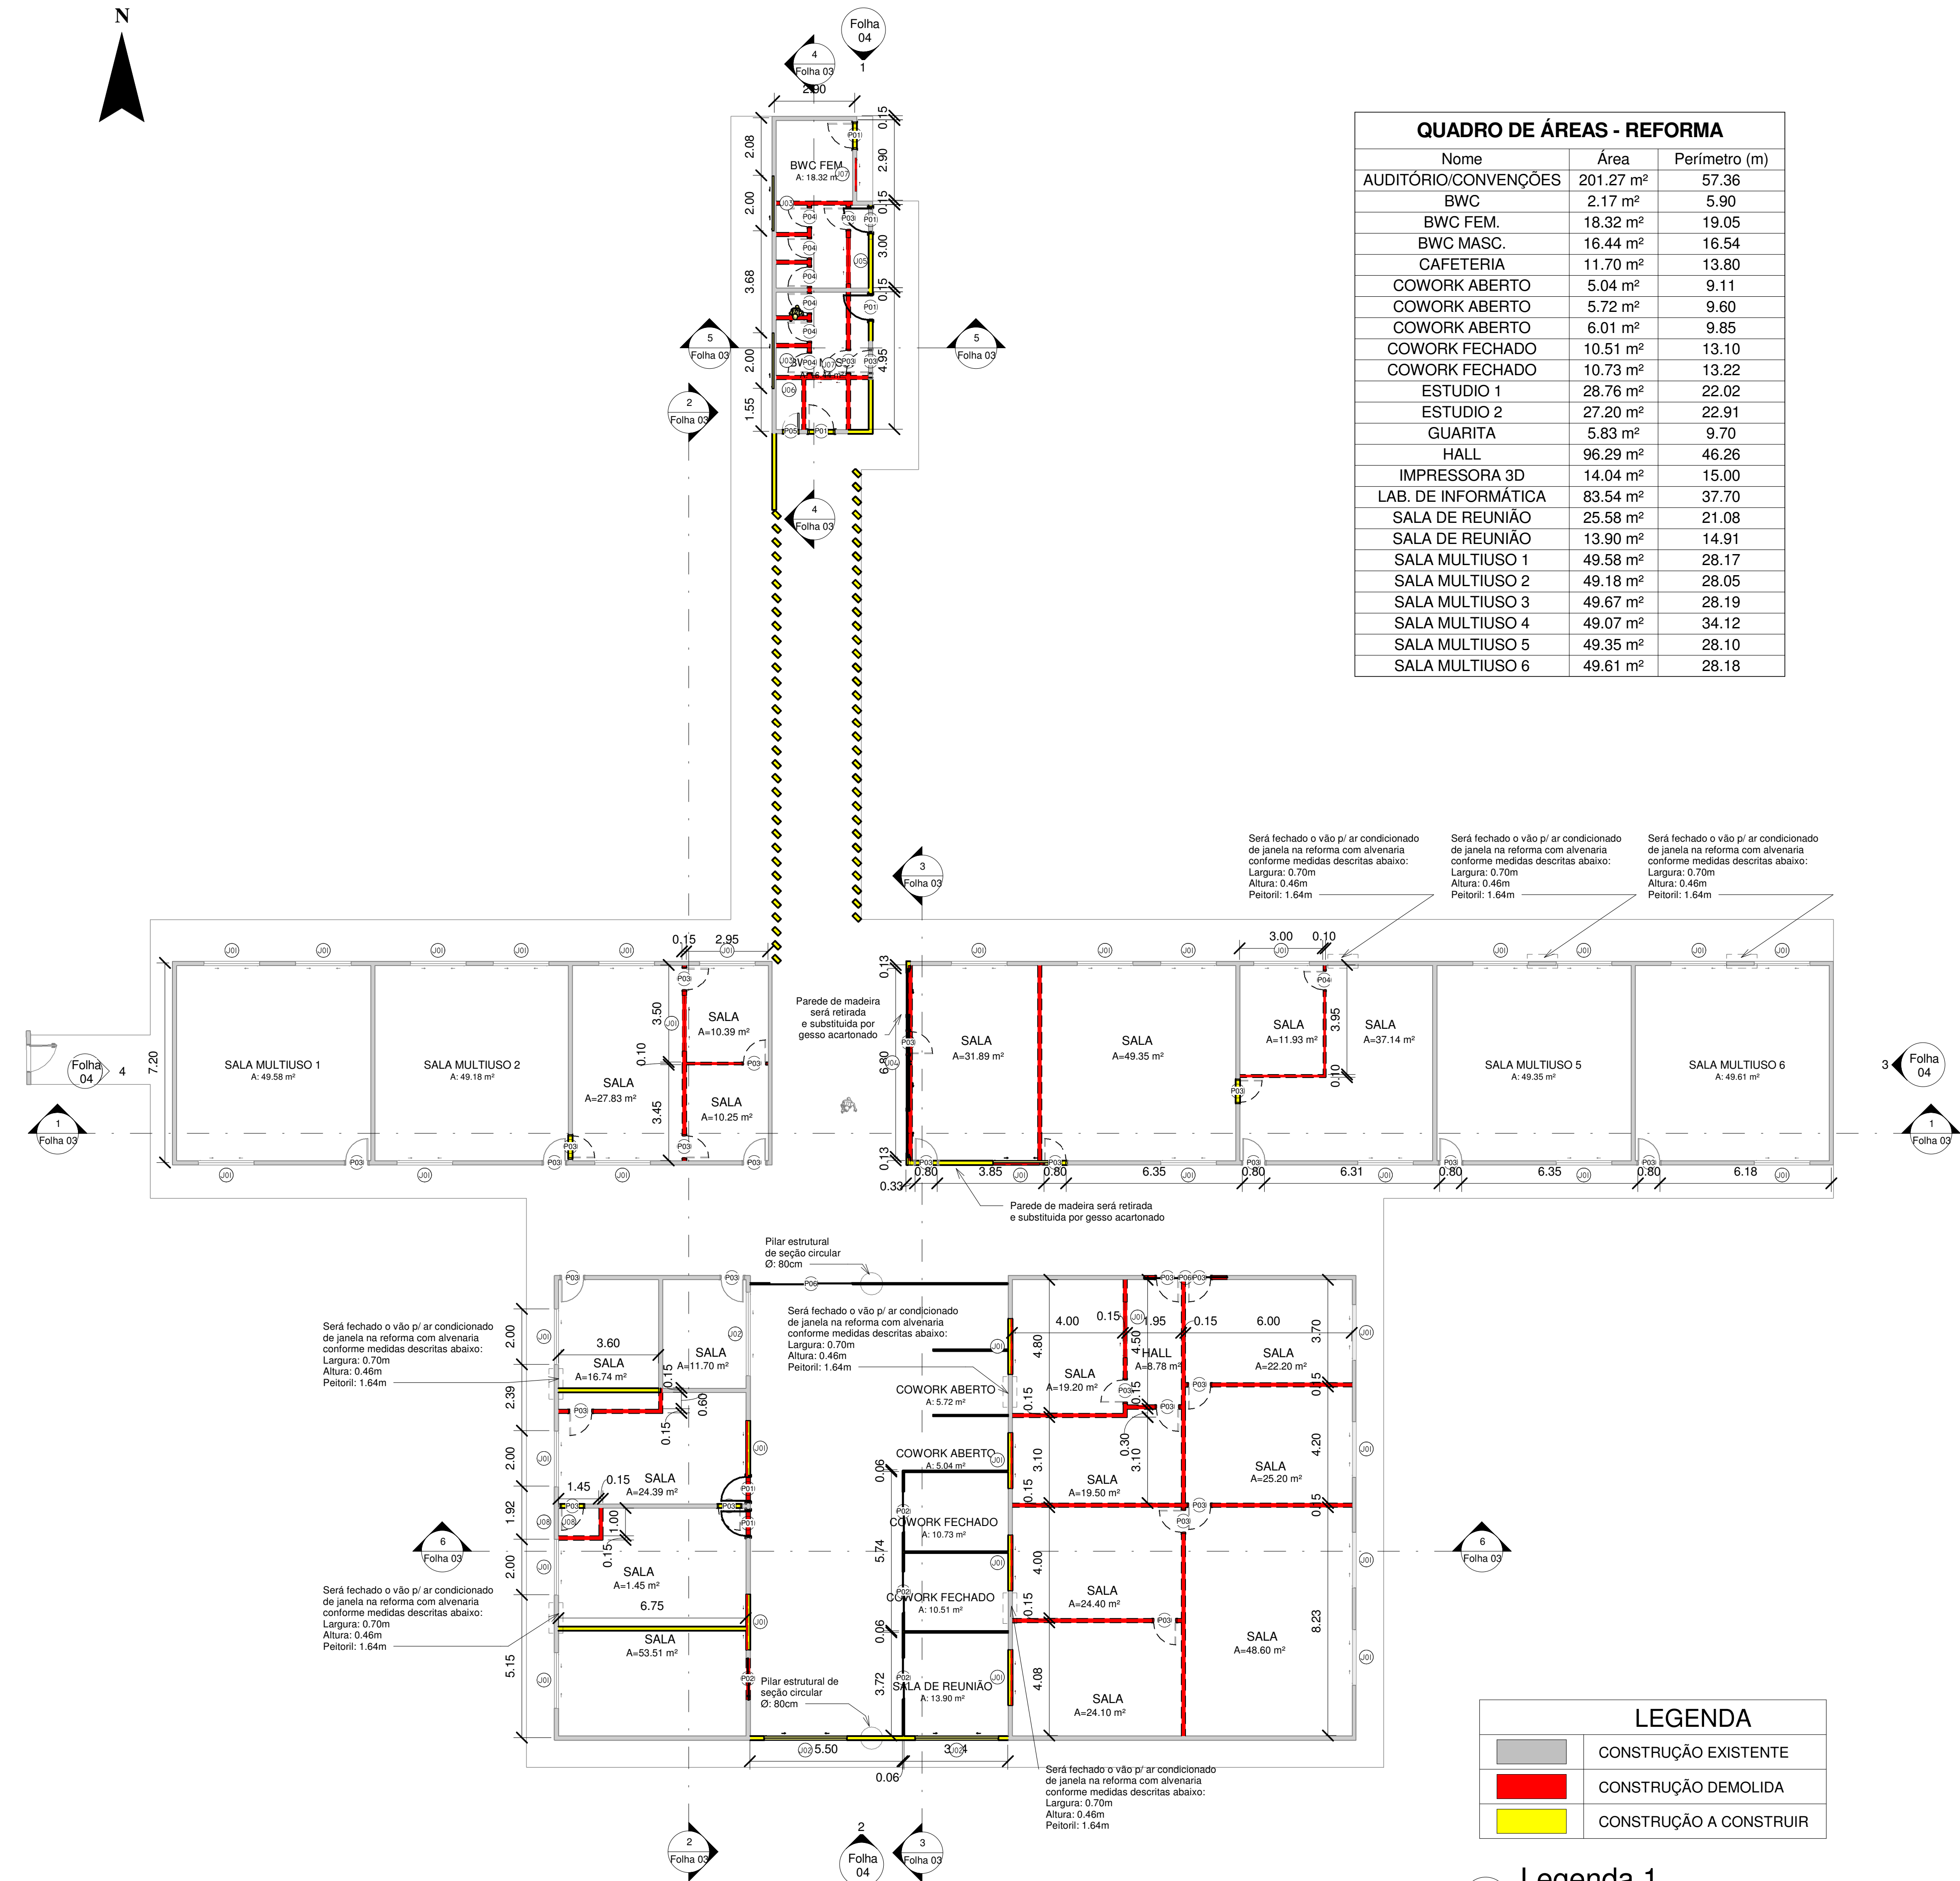

QUADRO DE ÁREAS - REFORMA		
Nome	Área	Perímetro (m)
AUDITÓRIO/CONVENÇÕES	201.27 m²	57.36
BWC	2.17 m²	5.90
BWC FEM.	18.32 m²	19.05
BWC MASC.	16.44 m²	16.54
CAFETERIA	11.70 m²	13.80
COWORK ABERTO	5.04 m²	9.11
COWORK ABERTO	5.72 m²	9.60
COWORK ABERTO	6.01 m²	9.85
COWORK FECHADO	10.51 m²	13.10
COWORK FECHADO	10.73 m²	13.22
ESTUDIO 1	28.76 m²	22.02
ESTUDIO 2	27.20 m²	22.91
GUARITA	5.83 m²	9.70
HALL	96.29 m²	46.26
IMPRESSORA 3D	14.04 m²	15.00
LAB. DE INFORMÁTICA	83.54 m²	37.70
SALA DE REUNIÃO	25.58 m²	21.08
SALA DE REUNIÃO	13.90 m²	14.91
SALA MULTIUSO 1	49.58 m²	28.17
SALA MULTIUSO 2	49.18 m²	28.05
SALA MULTIUSO 3	49.67 m²	28.19
SALA MULTIUSO 4	49.07 m²	34.12
SALA MULTIUSO 5	49.35 m²	28.10
SALA MULTIUSO 6	49.61 m²	28.18

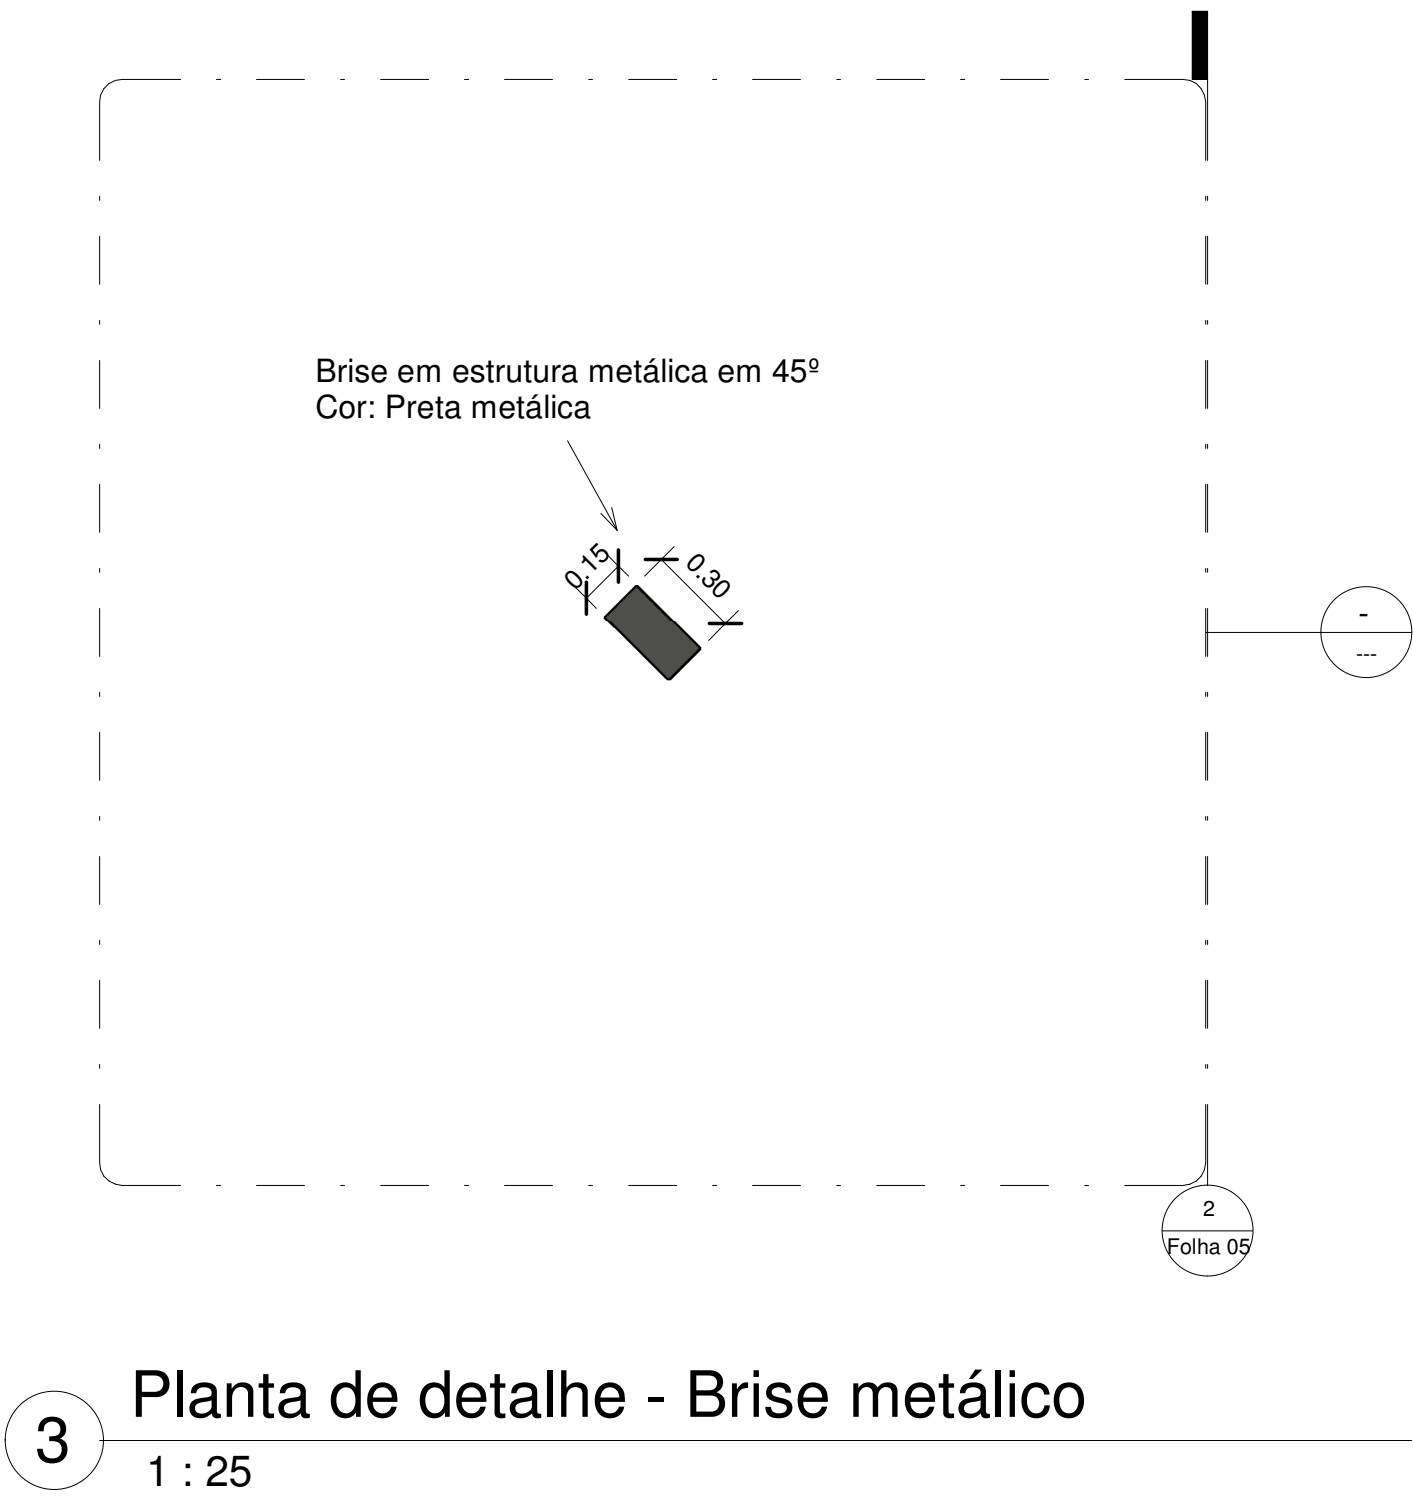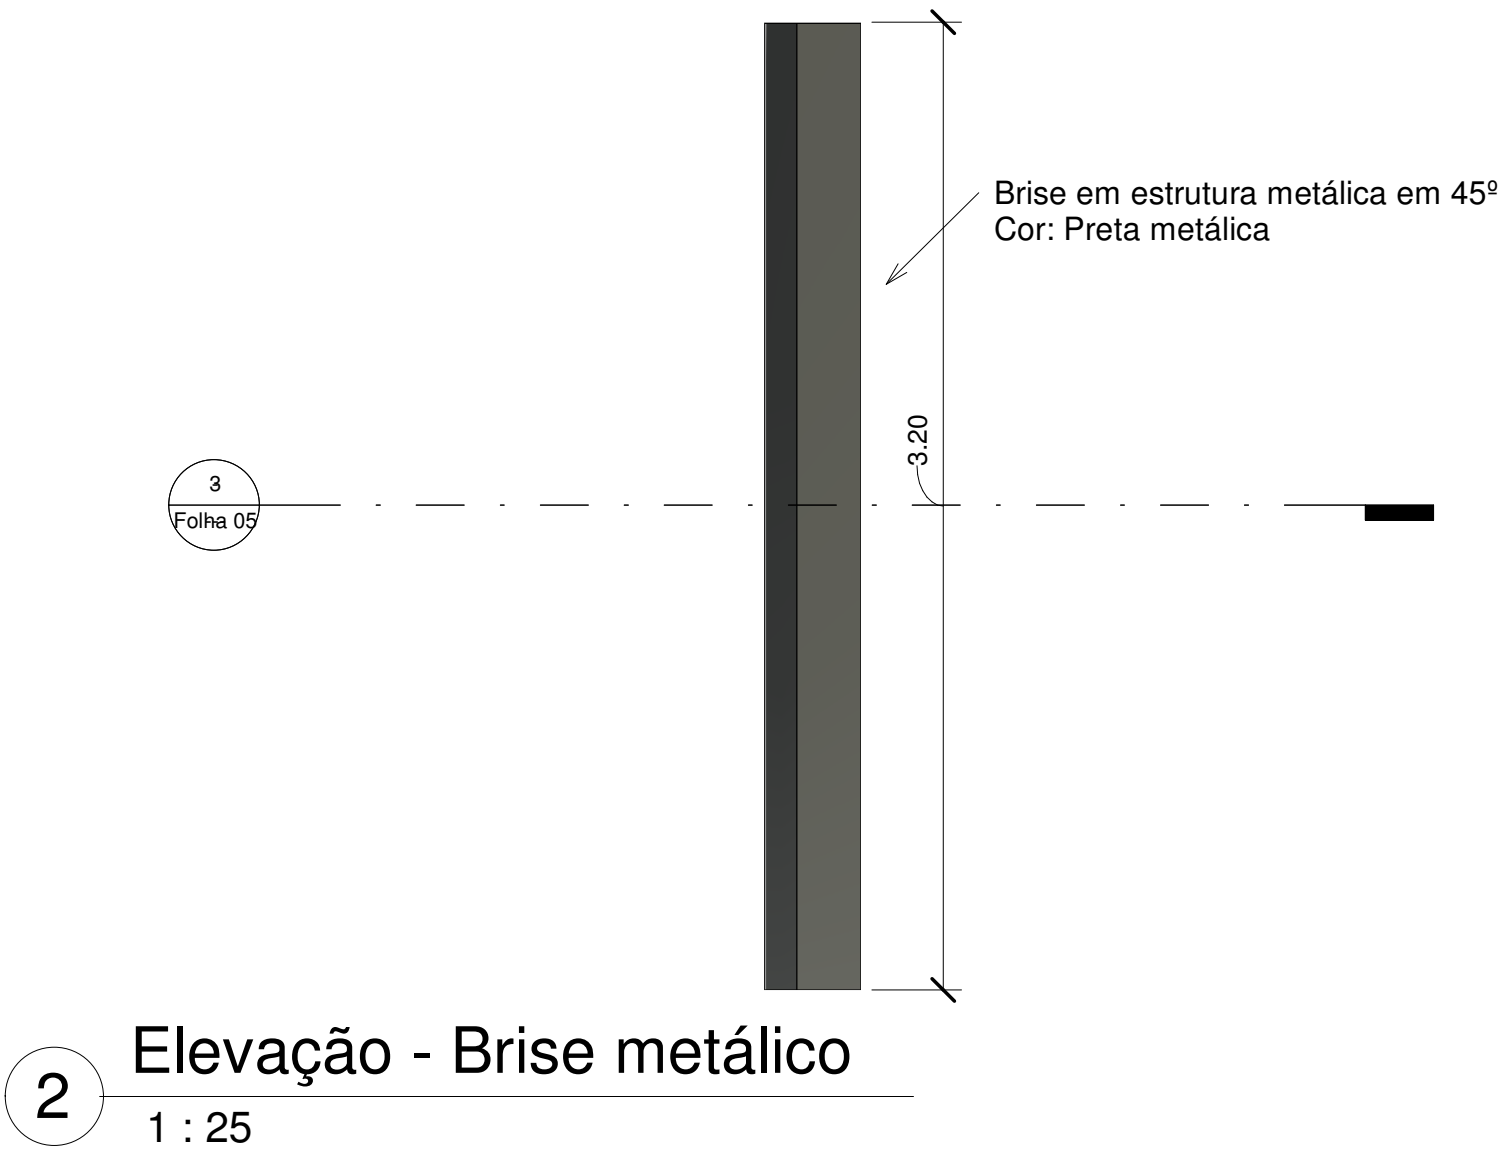

LEGENDA	
	CONSTRUÇÃO EXISTENTE
	CONSTRUÇÃO DEMOLIDA
	CONSTRUÇÃO A CONSTRUIR

4 Legenda 1
1 : 100

INSTITUTO FEDERAL DE EDUCAÇÃO, CIÊNCIA E TECNOLOGIA
RONDÔNIA
Campus Anápolis
PROJETO CIDADES INTELIGENTES

TÍTULO DO PROJETO:
CENTRO DE EMPREENDEDORISMO E INOVAÇÃO

TÍTULO DO DESENHO:
PLANTA DE DEMOLIÇÃO E CONSTRUÇÃO


PROFISSIONAL RESPONSÁVEL PELO PROJETO
JOSÉ VICTOR SANTOS CARNEIRO; LINCOLN DE SOUZA LOPES

ENFERMEIRO DO LOCAL
Av. Tancredo Neves, 3960 - St. Institucional, Ariquemes - RO, 76872-854

ASSINATURA RESPONSÁVEL TÉCNICO:
JOSE VICTOR SANTOS CARNEIRO
Data: 07/09/2023 13:05:19-0300
Verifique em <https://validar.dl.gov.br>


JOSÉ VICTOR SANTOS CARNEIRO
ARQUITETO E URBANISTA - CAU A284158-4

FOLHA:
05/08

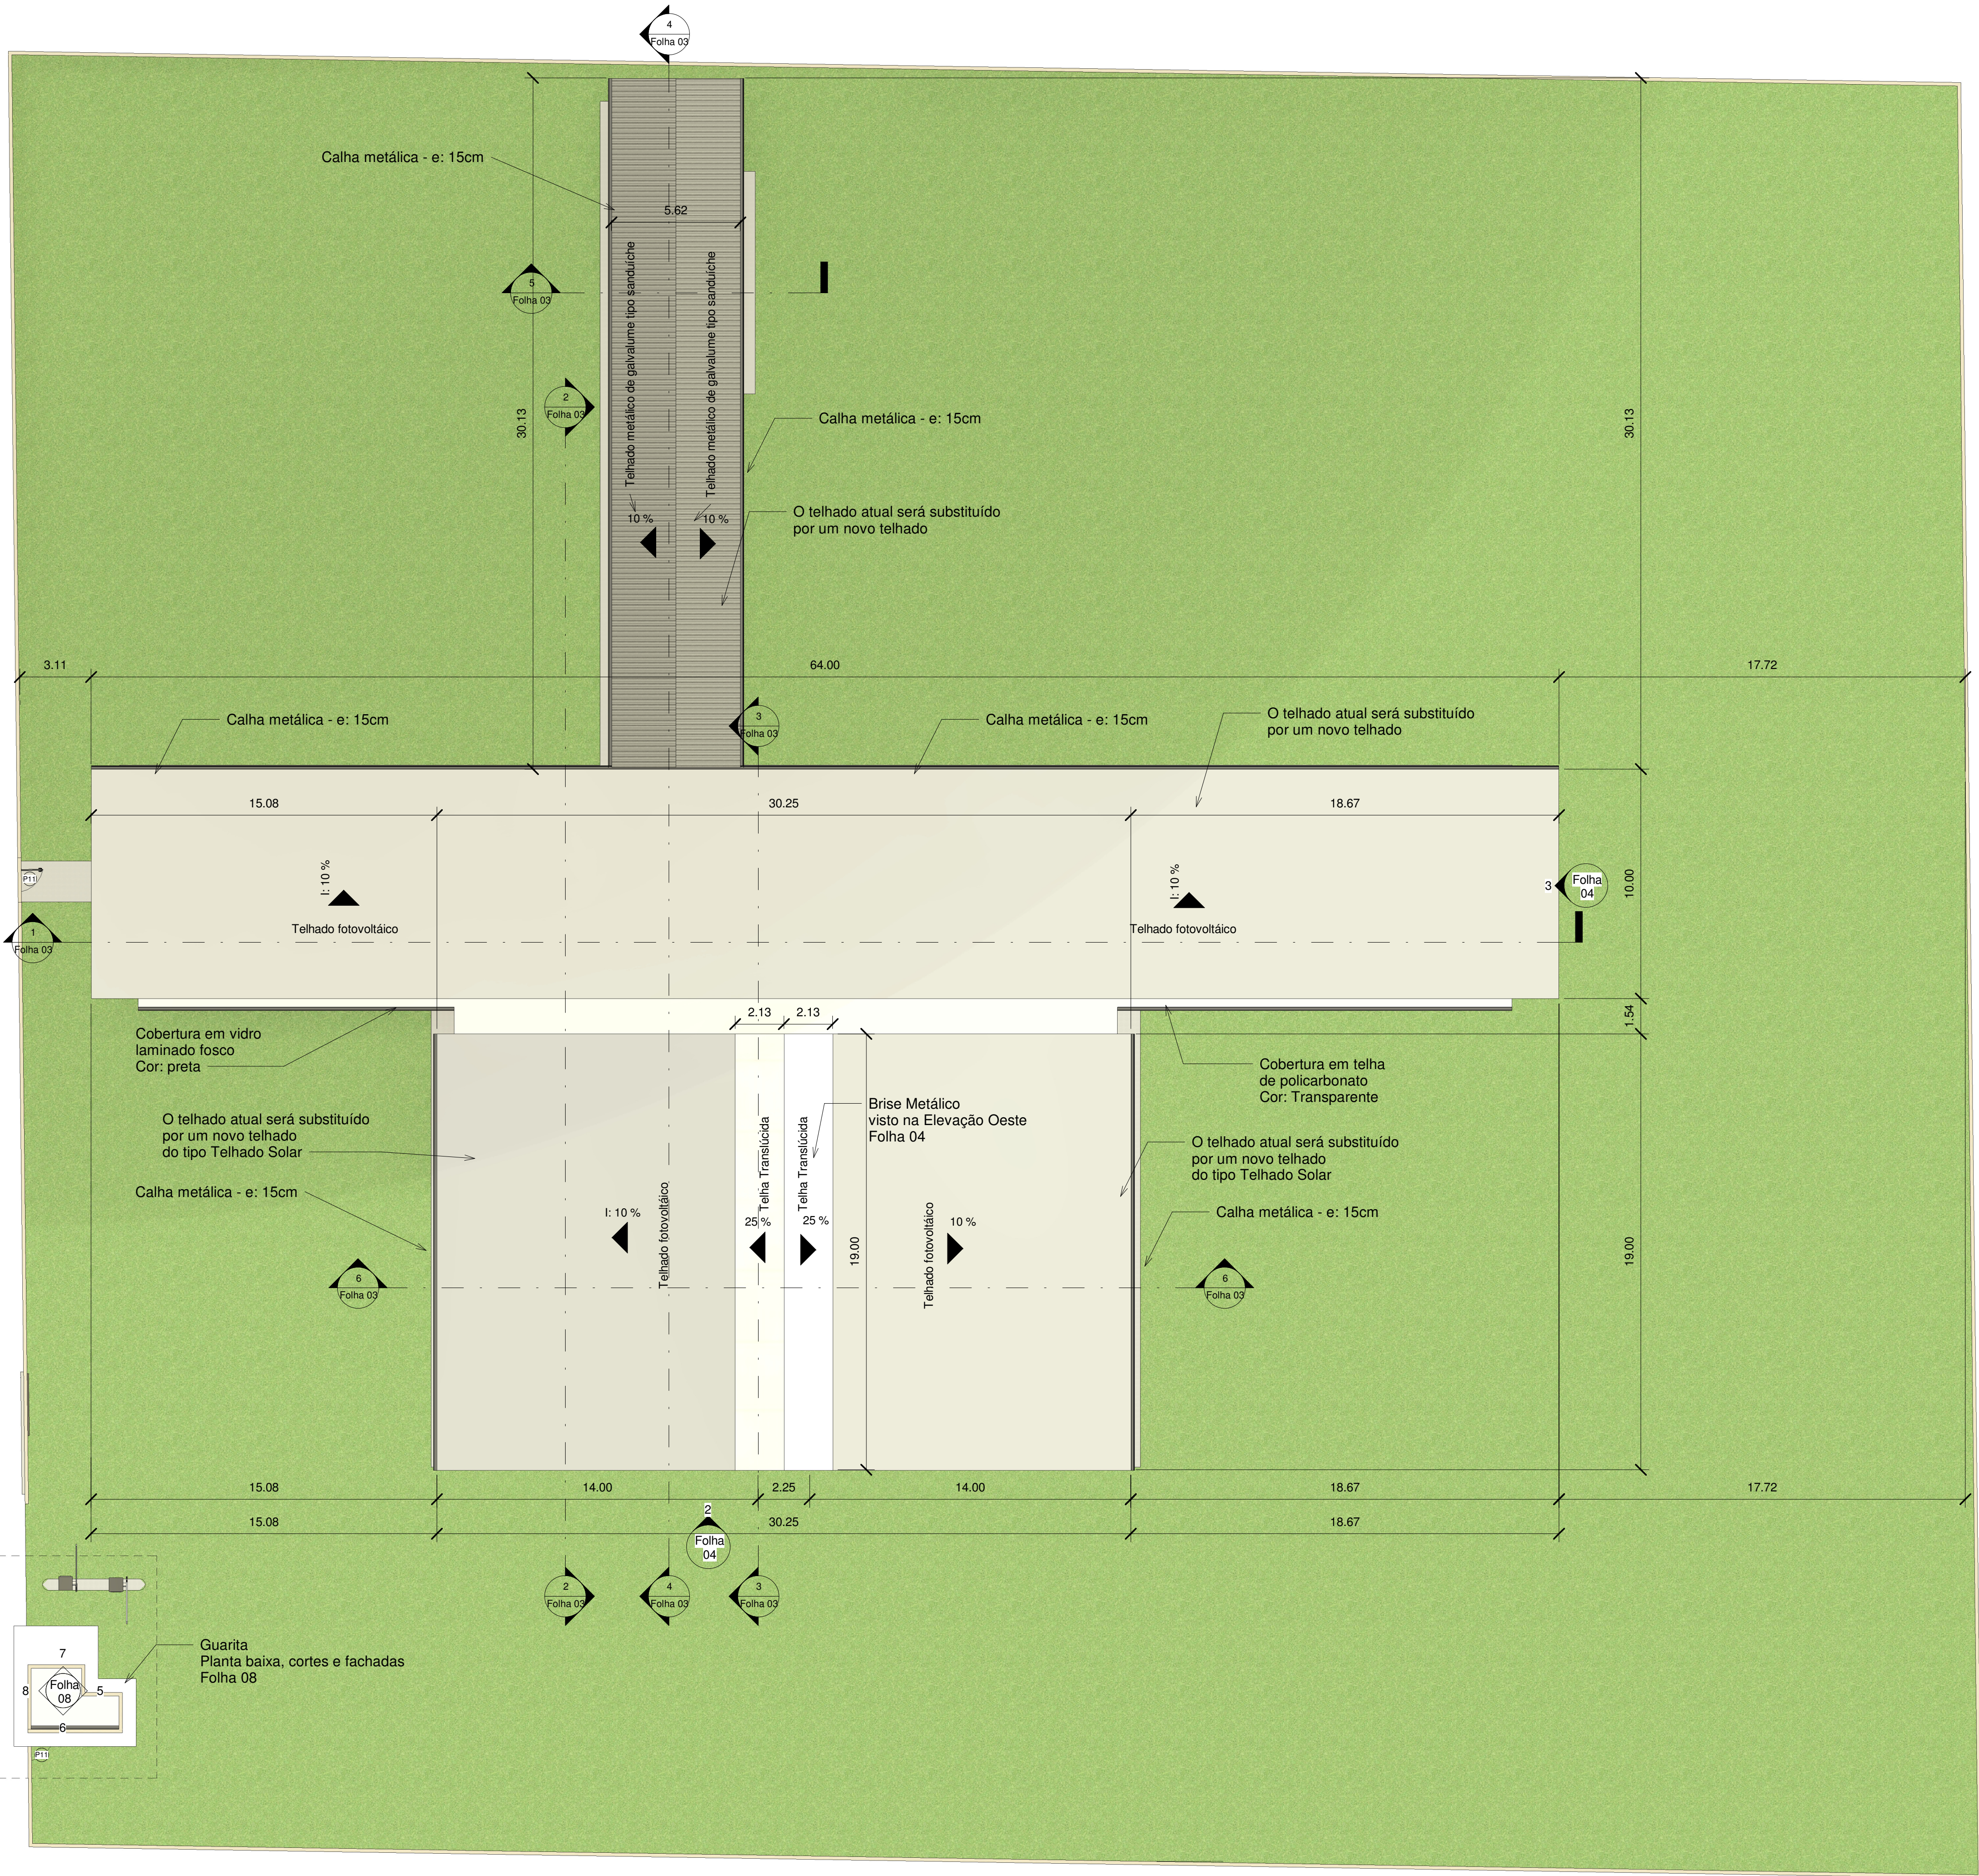


QUANTITATIVO DE TELHADO		
Tipo	Área	Observações
Telha Fotovoltaica	267.33 m²	Telhado a ser substituído
Telha Fotovoltaica	267.33 m²	Telhado a ser substituído
Telha Translúcida - 150 mm	83.24 m²	Telhado novo
Genérico - 150 mm	169.80 m²	Telhado a ser substituído
Telha Fotovoltaica	643.19 m²	Telhado a ser substituído
Telha policarbonato - 150 mm 2	156.05 m²	Telhado novo - ligação blocos
Marquise - 150 mm	24.29 m²	Guarita
Telha policarbonato - 150 mm 2	7.88 m²	Telhado novo - Guarita

QUANTITATIVO DE CALHA		
Tipo	Comprimento total	Observações
Calha	79.13	A ser implantado
Calha	59.89	A ser implantado
Calha	3.85	A ser implantado
Calha	19.00	A ser implantado
Calha	64.00	A ser implantado

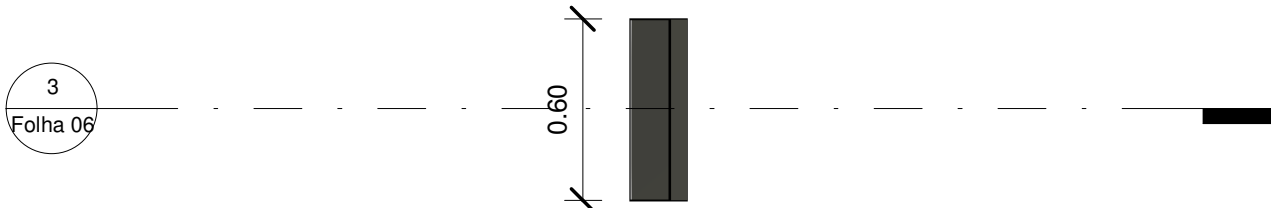

2 Elevação - Brise do telhado
1 : 25

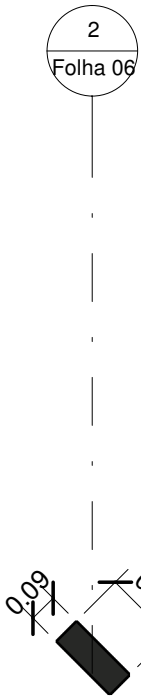

3 Planta de detalhe - Brise do telhado
1 : 25

INSTITUTO FEDERAL DE EDUCAÇÃO, CIÊNCIA E TECNOLOGIA
RONDÔNIA
Campus Anápolis
PROJETO CIDADES INTELIGENTES

TÍTULO DO PROJETO:
CENTRO DE EMPREENDEDORISMO E INOVAÇÃO

TÍTULO DO DESENHO:
PLANTA DE IMPLANTAÇÃO E COBERTURA

PROFISSIONAL RESPONSÁVEL PELO PROJETO
JOSÉ VICTOR SANTOS CARNEIRO; LINCOLN DE SOUZA LOPES

ENFERMEIRO DO LOCAL
Av. Tancredo Neves, 3960 - St. Institucional, Ariquemes - RO, 76872-854

ASSINATURA RESPONSÁVEL TÉCNICO:
JOSE VICTOR SANTOS CARNEIRO
Data: 07/09/2023 13:09:34-0300
Verifique em <https://validar.it.gov.br>

JOSÉ VICTOR SANTOS CARNEIRO
ARQUITETO E URBANISTA - CAU A284158-4

FOLHA:
06/08

Família e tipo	Fase criada	Fase demolida	Altura	Comprimento	Área	Volume
Parede básica; Genérico - 15cm Alvenaria	Existente	Nenhum	3,05	11,30	32,52 m²	4,88 m³
Parede básica; Genérico - 15cm Alvenaria	Existente	Nenhum	3,20	21,48	54,82 m²	8,22 m³
Parede básica; Genérico - 15cm Alvenaria	Existente	Nenhum	2,95	7,20	21,23 m²	3,18 m³
Parede básica; Genérico - 15cm Alvenaria	Existente	Nenhum	3,05	21,48	52,66 m²	7,90 m³
Parede básica; Genérico - 15cm Alvenaria	Existente	Nenhum	3,10	7,20	22,32 m²	3,35 m³
Parede básica; Genérico - 15cm Alvenaria	Existente	Nenhum	3,05	33,29	81,87 m²	12,28 m³
Parede básica; Genérico - 15cm Alvenaria	Existente	Nenhum	3,20	7,20	24,29 m²	3,64 m³
Parede básica; Genérico - 15cm Alvenaria	Existente	Nenhum	3,10	7,20	21,86 m²	3,28 m³
Parede básica; Genérico - 15cm Alvenaria	Existente	Nenhum	3,10	7,20	21,86 m²	3,28 m³
Parede básica; Genérico - 15cm Alvenaria	Existente	Nenhum	3,20	12,40	39,31 m²	5,00 m³
Parede básica; Genérico - 15cm Alvenaria	Existente	Nenhum	3,05	16,58	40,97 m²	6,15 m³
Parede básica; Genérico - 15cm Alvenaria	Existente	Nenhum	3,20	12,40	35,69 m²	5,96 m³
Parede básica; Genérico - 15cm Alvenaria	Existente	Nenhum	3,05	16,58	40,97 m²	6,15 m³
Parede básica; Genérico - 15cm Alvenaria	Existente	Nenhum	3,05	6,90	21,05 m²	3,16 m³
Parede básica; Genérico - 15cm Alvenaria	Existente	Nenhum	3,05	16,58	35,45 m²	5,32 m³
Parede básica; Genérico - 15cm Alvenaria	Existente	Nenhum	3,05	16,58	40,94 m²	6,14 m³
Parede básica; Genérico - 15cm Alvenaria	Existente	Nenhum	3,05	6,90	16,82 m²	2,52 m³
Parede básica; Genérico - 15cm Alvenaria	Existente	Nenhum	3,10	7,20	21,84 m²	3,28 m³
Parede básica; Genérico - 15cm Alvenaria	Existente	Nenhum	3,10	7,20	20,05 m²	3,01 m³
Parede básica; Genérico - 15cm Alvenaria	Existente	Nenhum	3,20	2,67	4,97 m²	0,75 m³
Parede básica; Genérico - 15cm Alvenaria	Existente	Nenhum	3,20	2,90	9,28 m²	1,39 m³
Parede básica; Genérico - 15cm Alvenaria	Existente	Nenhum	3,20	3,05	5,98 m²	0,90 m³
Parede básica; Genérico - 15cm Alvenaria	Existente	Nenhum	3,20	0,80	2,30 m²	0,35 m³
Parede básica; Genérico - 15cm Alvenaria	Existente	Nenhum	3,20	3,47	10,14 m²	1,52 m³
Parede básica; Genérico - 15cm Alvenaria	Existente	Nenhum	3,05	6,90	16,82 m²	2,52 m³
Parede básica; Genérico - 15cm Alvenaria	Existente	Nenhum	3,20	4,05	12,48 m²	1,87 m³
Parede básica; Genérico - 15cm Alvenaria	Existente	Nenhum	3,20	3,15	9,60 m²	1,44 m³
Parede básica; Genérico - 15cm Alvenaria	Existente	Nenhum	3,20	7,20	22,55 m²	3,38 m³
Parede básica; Genérico - 15cm Alvenaria	Existente	Nenhum	1,30	3,20	4,49 m²	0,67 m³
Parede básica; Genérico - 15cm Alvenaria	Existente	Nenhum	2,20	1,33	2,76 m²	0,41 m³
Parede básica; Genérico - 15cm Alvenaria	Existente	Nenhum	3,20	28,56	74,32 m²	11,15 m³
Parede básica; Muço	Existente	Nenhum	3,00	1,93	3,70 m²	0,55 m³

TABELA DE PAREDES DEMOLIDAS						
Família e tipo	Fase criada	Fase demolida	Altura	Comprimento	Área	Volume
Parede básica: Parede interna - gesso 15cm	Existente	Projeto	3,20	7,20	16,38 m²	2,46 m³
Parede básica: Genérico - 15cm Madeira	Existente	Projeto	3,05	4,73	10,52 m²	1,58 m³
Parede básica: Genérico - 15cm Alvenaria	Existente	Projeto	3,20	7,20	22,56 m²	3,38 m³
Parede básica: Genérico - 15cm Alvenaria	Existente	Projeto	3,20	8,38	24,45 m²	3,67 m³
Parede básica: Parede interna - gesso 15cm	Existente	Projeto	3,20	6,25	17,64 m²	2,65 m³
Parede básica: Parede interna - gesso 15cm	Existente	Projeto	3,20	12,40	37,33 m²	5,50 m³
Parede básica: Genérico - 15cm Alvenaria	Existente	Projeto	3,20	3,55	10,88 m²	1,63 m³
Parede básica: Parede interna - gesso 15cm	Existente	Projeto	3,20	6,15	17,32 m²	2,60 m³
Parede básica: Genérico - 15cm Alvenaria	Existente	Projeto	3,20	4,65	14,88 m²	2,23 m³
Parede básica: Parede interna - gesso 15cm	Existente	Projeto	3,20	2,10	4,36 m²	0,65 m³
Parede básica: Parede interna - gesso 15cm	Existente	Projeto	3,20	4,95	11,56 m²	1,73 m³
Parede básica: Parede interna - gesso 15cm	Existente	Projeto	3,20	4,15	12,89 m²	1,92 m³
Parede básica: Genérico - 15cm Alvenaria	Existente	Projeto	3,20	0,75	0,88 m²	0,43 m³
Parede básica: Genérico - 15cm Alvenaria	Existente	Projeto	3,20	3,75	9,64 m²	1,45 m³
Parede básica: Genérico - 15cm Alvenaria	Existente	Projeto	3,20	1,15	3,68 m²	0,55 m³
Parede básica: Genérico - 15cm Alvenaria	Existente	Projeto	3,20	1,60	4,64 m²	0,70 m³
Parede básica: Parede interna - gesso 10cm	Existente	Projeto	3,20	3,03	7,56 m²	0,76 m³
Parede básica: Parede interna - gesso 10cm	Existente	Projeto	3,20	3,13	9,92 m²	0,99 m³
Parede básica: Parede interna - gesso 10cm	Existente	Projeto	3,20	4,08	10,97 m²	1,10 m³
Parede básica: Genérico - 15cm Alvenaria	Existente	Projeto	3,20	3,47	8,38 m²	1,31 m³
Parede básica: Genérico - 15cm Alvenaria	Existente	Projeto	3,20	1,36	4,10 m²	0,61 m³
Parede básica: Genérico - 15cm Alvenaria	Existente	Projeto	3,20	6,30	9,66 m²	1,45 m³
Parede básica: Genérico - 15cm Alvenaria	Existente	Projeto	3,20	1,27	3,58 m²	0,54 m³
Parede básica: Genérico - 15cm Alvenaria	Existente	Projeto	3,20	1,27	3,58 m²	0,54 m³
Parede básica: Genérico - 15cm Alvenaria	Existente	Projeto	3,20	1,27	3,58 m²	0,54 m³
Parede básica: Genérico - 15cm Alvenaria	Existente	Projeto	3,20	1,27	3,58 m²	0,54 m³
Parede básica: Genérico - 15cm Alvenaria	Existente	Projeto	3,20	1,95	5,76 m²	0,86 m³
Parede básica: Genérico - 15cm Alvenaria	Existente	Projeto	3,20	1,05	3,76 m²	0,86 m³
Parede básica: Genérico - 15cm Alvenaria	Existente	Projeto	2,20	6,30	7,78 m²	1,17 m³
Parede básica: Genérico - 15cm Alvenaria	Existente	Projeto	3,20	1,55	4,70 m²	0,71 m³
Parede básica: Genérico - 15cm Madeira	Existente	Projeto	2,20	7,20	15,51 m²	2,33 m³

Família e tipo	Fase criada	Fase demolida	Altura	Comprimento	Área	Volume
Parede básica: Parede interna - gesso 15cm	Projeto	Nenhum	3,20	7,20	19,48 m²	2,92 m³
Parede básica: Genérico - 15cm Alvenaria	Projeto	Nenhum	3,20	1,90	6,08 m²	0,97 m³
Parede básica: Genérico - 6cm- Vidro Laminado	Projeto	Nenhum	3,20	3,85	12,16 m²	0,73 m³
Parede básica: Genérico - 6cm- Vidro Laminado	Projeto	Nenhum	3,20	9,62	21,00 m²	1,26 m³
Parede básica: Genérico - 6cm- Vidro Laminado	Projeto	Nenhum	3,20	3,85	11,97 m²	0,72 m³
Parede básica: Genérico - 6cm- Vidro Laminado	Projeto	Nenhum	3,20	3,85	11,97 m²	0,72 m³
Parede básica: Genérico - 15cm Alvenaria	Projeto	Nenhum	3,20	6,90	21,60 m²	3,24 m³
Parede básica: Genérico - 15cm Alvenaria	Projeto	Nenhum	3,20	2,94	8,83 m²	1,32 m³
Parede básica: Genérico - 6cm- Vidro Laminado	Projeto	Nenhum	3,20	2,20	6,40 m²	0,52 m³
Parede básica: Genérico - 6cm- Vidro Laminado	Projeto	Nenhum	3,20	2,70	8,64 m²	0,52 m³
Parede básica: Genérico - 15cm Alvenaria	Projeto	Nenhum	3,20	9,45	23,77 m²	3,57 m³
Parede básica: Genérico - 15cm Alvenaria	Projeto	Nenhum	3,20	3,75	11,76 m²	1,76 m³
Parede básica: Genérico - 15cm Alvenaria	Projeto	Nenhum	2,20	17,18	28,54 m²	4,28 m³
Parede básica: Genérico - 15cm Alvenaria	Projeto	Nenhum	2,20	17,18	28,34 m²	4,25 m³
Parede básica: Genérico - 15cm Alvenaria	Projeto	Nenhum	2,20	15,73	9,11 m²	1,37 m³
Parede básica: Genérico - 15cm Alvenaria	Projeto	Nenhum	3,00	2,20	4,43 m²	0,66 m³
Parede básica: Muro	Projeto	Nenhum	3,00	85,00	255,45 m²	38,32 m³
Parede básica: Muro	Projeto	Nenhum	3,00	78,15	234,00 m²	35,10 m³
Parede básica: Muro	Projeto	Nenhum	3,00	35,09	105,06 m²	15,76 m³
Parede básica: Muro	Projeto	Nenhum	3,00	85,00	254,78 m²	38,22 m³
Parede básica: Genérico - 15cm Alvenaria	Projeto	Nenhum	3,00	0,80	2,32 m²	0,35 m³
Parede básica: Genérico - 15cm Alvenaria	Projeto	Nenhum	3,20	1,49	11,48 m²	1,72 m³
Parede básica: Muro	Projeto	Nenhum	3,00	14,08	43,45 m²	65,33 m³
Parede básica: Muro	Projeto	Nenhum	3,00	249,76	749,28 m²	112,39 m³
Parede básica: Muro	Projeto	Nenhum	3,00	231,93	695,35 m²	104,30 m³
Parede básica: Muro	Projeto	Nenhum	3,00	164,85	494,78 m²	74,22 m³
Parede básica: Genérico - 6cm- Vidro Laminado	Projeto	Nenhum	2,95	9,45	21,14 m²	1,27 m³
Parede básica: Genérico - 15cm Alvenaria	Projeto	Nenhum	3,20	4,73	12,87 m²	1,93 m³
Parede básica: Genérico - 15cm Alvenaria	Projeto	Nenhum	0,75	7,57	3,00 m²	0,45 m³
Parede básica: Genérico - 15cm Alvenaria	Projeto	Nenhum	2,75	2,75	4,38 m²	2,45 m³
Parede básica: Genérico - 15cm Alvenaria	Projeto	Nenhum	0,75	7,47	2,89 m²	0,43 m³
Parede básica: Genérico - 15cm Alvenaria	Projeto	Nenhum	2,20	7,53	2,95 m²	0,44 m³
Parede básica: Genérico - 15cm Alvenaria	Projeto	Nenhum	0,75	33,29	8,49 m²	1,24 m³
Parede básica: Genérico - 15cm Alvenaria	Projeto	Nenhum	2,20	7,53	2,89 m²	0,43 m³
Parede básica: Genérico - 15cm Alvenaria	Projeto	Nenhum	2,20	13,78	8,98 m²	1,35 m³
Parede básica: Genérico - 15cm Alvenaria	Projeto	Nenhum	2,20	13,63	8,91 m²	1,34 m³
Parede básica: Genérico - 15cm Alvenaria	Projeto	Nenhum	2,20	13,63	8,91 m²	1,35 m³
Parede básica: Genérico - 15cm Alvenaria	Projeto	Nenhum	2,20	2,10	4,43 m²	0,66 m³
Parede básica: Muro	Projeto	Nenhum	3,00	41,12	84,90 m²	12,73 m³
Parede básica: Muro	Projeto	Nenhum	4,00	2,35	8,05 m²	1,21 m³
Parede básica: Muro	Projeto	Nenhum	4,00	2,72	8,80 m²	1,32 m³
Parede básica: Muro	Projeto	Nenhum	4,00	2,35	7,75 m²	1,16 m³
Parede básica: Muro	Projeto	Nenhum	4,00	1,20	2,69 m²	0,40 m³
Parede básica: Muro	Projeto	Nenhum	4,00	1,60	6,90 m²	1,04 m³
Parede básica: Muro	Projeto	Nenhum	4,00	1,65	6,60 m²	0,99 m³
Parede básica: Muro	Projeto	Nenhum	4,00	1,60	5,31 m²	0,80 m³
Parede básica: Muro	Projeto	Nenhum	3,00	1,60	2,90 m²	0,44 m³

[illegible]

TABELA DE JANELAS DEMOLIDAS							
Marca de tipo	Tipo	Fase criada	Fase demolida	Largura	Altura	Altura do pefitoril	Contagem
J01	Janela de correr 2.00m	Existente	Projeto	2.00	1.20	1.10	1
J01	Janela de correr 2.00m	Existente	Projeto	2.00	1.20	1.10	1
J01	Janela de correr 2.00m	Existente	Projeto	2.00	1.20	1.10	1
J01	Janela de correr 2.00m	Existente	Projeto	2.00	1.20	1.10	1
J01	Janela de correr 2.00m	Existente	Projeto	2.00	1.20	1.10	1
J01	Janela de correr 2.00m	Existente	Projeto	2.00	1.20	1.10	1
J01	Janela de correr 2.00m	Existente	Projeto	2.00	1.20	1.10	1
J01	Janela de correr 2.00m	Existente	Projeto	2.00	1.20	1.10	1
J05	Janela de correr 1,65m	Existente	Projeto	1.65	1.00	1.10	1
J06	Janela Maxim ar - 1,00m	Existente	Projeto	1.00	1.00	2.10	1
J07	Janela de correr 2 folhas - 1,20m	Existente	Projeto	0.70	1.00	2.10	1
J07	Janela de correr 2 folhas - 1,20m	Existente	Projeto	1.20	1.00	2.10	1
J08	Janela Maxim ar - 0,70m	Existente	Projeto	0.70	0.70	2.00	1
J08	Janela Maxim ar - 0,70m	Existente	Projeto	0.70	0.70	2.00	1

TABELA DE JANELAS A CONSTRUIR							
Marca de tipo	Tipo	Fase criada	Fase demolida	Largura	Altura	Altura do peitoril	Contagem
J01	Janela de correr 2,00m	Projeto	Nenhum	2,00	1,20	1,10	1
J01	Janela de correr 2,00m	Projeto	Nenhum	2,00	1,20	1,10	1
J02	Janela de correr 3,00m	Projeto	Nenhum	3,00	1,00	1,10	1
J02	Janela de correr 3,00m	Projeto	Nenhum	3,00	1,00	1,10	1
J03	Janela de correr 2,00m - banheiro	Projeto	Nenhum	2,00	0,60	1,80	1
J03	Janela de correr 2,00m - banheiro	Projeto	Nenhum	2,00	0,60	1,80	1
J04	Janela de Correr 4 Folhas - 6,80m	Projeto	Nenhum	6,80	1,00	1,10	1
J05	Janela de correr 1,65m	Projeto	Nenhum	1,65	1,00	1,10	1
J05	Janela de correr 1,65m	Projeto	Nenhum	1,65	1,00	1,10	1
J08	Janela Maxim ar - 0,70m	Projeto	Nenhum	0,70	0,70	2,00	1

QUADRO DE ACABAMENTOS - REFORMA			
Nome	Acabamento da parede	Acabamento do forro	Acabamento do piso
AUDITÓRIO/CONVENÇÕES	Tijolo Aparente	Gesso	Cimento Queimado
BWC	Revestimento Cerâmico	Gesso	Cimento Queimado
BWC FEM.	Revestimento Cerâmico	Gesso	Cimento Queimado
BWC MASC.	Revestimento Cerâmico	Gesso	Cimento Queimado
CAFETERIA	Revestimento Cerâmico	Gesso	Cimento Queimado
COWORK ABERTO	Revestimento Argamassado com pintura	Gesso	Cimento Queimado
COWORK ABERTO	Revestimento Argamassado com pintura	Gesso	Cimento Queimado
COWORK FECHADO	Revestimento Argamassado com pintura	Gesso	Cimento Queimado
COWORK FECHADO	Revestimento Argamassado com pintura	Gesso	Cimento Queimado
ESTUDIO 1	Revestimento Argamassado com pintura	Gesso	Cimento Queimado
ESTUDIO 2	Revestimento Argamassado com pintura	Gesso	Cimento Queimado
GUARITA	Revestimento Argamassado com pintura	Gesso	Cimento Queimado
HALL	Revestimento Argamassado com pintura	Gesso	Cimento Queimado
IMPRESSORA 3D	Revestimento Argamassado com pintura	Gesso	Cimento Queimado
LAB. DE INFORMÁTICA	Revestimento Argamassado com pintura	Gesso	Cimento Queimado
SALA DE REUNIÃO	Revestimento Argamassado com pintura	Gesso	Cimento Queimado
SALA DE REUNIÃO	Revestimento Argamassado com pintura	Gesso	Cimento Queimado
SALA MULTIUSO 1	Revestimento Argamassado com pintura	Gesso	Cimento Queimado
SALA MULTIUSO 2	Revestimento Argamassado com pintura	Gesso	Cimento Queimado
SALA MULTIUSO 3	Revestimento Argamassado com pintura	Gesso	Cimento Queimado
SALA MULTIUSO 4	Revestimento Argamassado com pintura	Gesso	Cimento Queimado
SALA MULTIUSO 5	Revestimento Argamassado com pintura	Gesso	Cimento Queimado
SALA MULTIUSO 6	Revestimento Argamassado com pintura	Gesso	Cimento Queimado


Marca de tipo	Tipo	Fase criada	Fase demolida	Largura	Altura	Contagem
P03	Porta de giro - 80cm	Existente	Nenhum	0.80	2.10	1
P03	Porta de giro - 80cm	Existente	Nenhum	0.80	2.10	1
P03	Porta de giro - 80cm	Existente	Nenhum	0.80	2.10	1
P03	Porta de giro - 80cm	Existente	Nenhum	0.80	2.10	1
P03	Porta de giro - 80cm	Existente	Nenhum	0.80	2.10	1
P03	Porta de giro - 80cm	Existente	Nenhum	0.80	2.10	1
P03	Porta de giro - 80cm	Existente	Nenhum	0.80	2.10	1
P03	Porta de giro - 80cm	Existente	Nenhum	0.80	2.10	1
P03	Porta de giro - 80cm	Existente	Nenhum	0.80	2.10	1
P11	Porta Branca 100x210	Existente	Nenhum	1.00	2.10	1

Código	Tipo	Fase criada	Fase demolida	Largura	Altura	Contagem
P01	Porta de Giro - 90cm	Existente	Projeto	0.90	2.10	1
P01	Porta de Giro - 90cm	Existente	Projeto	0.90	2.10	1
P03	Porta de giro - 80cm	Existente	Projeto	0.80	2.10	1
P03	Porta de giro - 80cm	Existente	Projeto	0.80	2.10	1
P03	Porta de giro - 80cm	Existente	Projeto	0.80	2.10	1
P03	Porta de giro - 80cm	Existente	Projeto	0.80	2.10	1
P03	Porta de giro - 80cm	Existente	Projeto	0.80	2.10	1
P03	Porta de giro - 80cm	Existente	Projeto	0.80	2.10	1
P03	Porta de giro - 80cm	Existente	Projeto	0.80	2.10	1
P03	Porta de giro - 80cm	Existente	Projeto	0.80	2.10	1
P03	Porta de giro - 80cm	Existente	Projeto	0.80	2.10	1
P03	Porta de giro - 80cm	Existente	Projeto	0.80	2.10	1
P03	Porta de giro - 80cm	Existente	Projeto	0.80	2.10	1
P03	Porta de giro - 80cm	Existente	Projeto	0.80	2.10	1
P03	Porta de giro - 80cm	Existente	Projeto	0.80	2.10	1
P03	Porta de giro - 80cm	Existente	Projeto	0.80	2.10	1
P03	Porta de giro - 80cm	Existente	Projeto	0.80	2.10	1
P03	Porta de giro - 80cm	Existente	Projeto	0.80	2.10	1
P04	Porta de giro - 70cm	Existente	Projeto	0.70	2.10	1
P04	Porta de giro - 70cm	Existente	Projeto	0.70	2.10	1
P04	Porta de giro - 70cm	Existente	Projeto	0.70	2.10	1
P04	Porta de giro - 70cm	Existente	Projeto	0.70	2.10	1
P04	Porta de giro - 70cm	Existente	Projeto	0.70	2.10	1
P04	Porta de giro - 70cm	Existente	Projeto	0.70	2.10	1
P05	Porta de giro - 60cm	Existente	Projeto	0.60	2.10	1


Marca de tipo	Tipo	Fase criada	Fase demoldida	Largura	Altura	Contagem
P01	Porta de Giro - 90cm	Projeto	Nenhum	0.90	2.10	1
P01	Porta de Giro - 90cm	Projeto	Nenhum	0.90	2.10	1
P01	Porta de Giro - 90cm	Projeto	Nenhum	0.90	2.10	1
P01	Porta de Giro - 90cm	Projeto	Nenhum	0.90	2.10	1
P02	Porta de Correr 2 Folhas - 2.00m	Projeto	Nenhum	1.50	2.10	1
P02	Porta de Correr 2 Folhas - 2.00m	Projeto	Nenhum	1.50	2.10	1
P02	Porta de Correr 2 Folhas - 2.00m	Projeto	Nenhum	1.50	2.10	1
P02	Porta de Correr 2 Folhas - 2.00m	Projeto	Nenhum	1.50	2.10	1
P03	Porta de giro - 80cm	Projeto	Nenhum	0.80	2.10	1
P04	Porta de giro - 70cm	Projeto	Nenhum	0.70	2.10	1
P06	Porta de correr 2 folhas - 3.00m	Projeto	Nenhum	3.00	2.10	1
P06	Porta de correr 2 folhas - 3.00m	Projeto	Nenhum	3.00	2.10	1
P11	Porta Branca 100x210	Projeto	Nenhum	1.00	2.10	1
P13	Portão Correr	Projeto	Nenhum	7.00	2.50	1

QUADRO DE ÁREAS - REFORMA		
Nome	Área	Perímetro (m)
AUDITÓRIO/CONVENÇÕES	201.27 m²	57.36
BWC	2.17 m²	5.90
BWC FEM.	18.32 m²	19.05
BWC MASC.	16.44 m²	16.54
CAFETERIA	11.70 m²	13.80
COWORK ABERTO	5.04 m²	9.11
COWORK ABERTO	5.72 m²	9.60
COWORK ABERTO	6.01 m²	9.85
COWORK FECHADO	10.51 m²	13.10
COWORK FECHADO	10.73 m²	13.22
ESTUDIO 1	28.76 m²	22.02
ESTUDIO 2	27.20 m²	22.91
GUARITA	5.83 m²	9.70
HALL	96.29 m²	46.26
IMPRESSORA 3D	14.04 m²	15.00
LAB. DE INFORMÁTICA	83.54 m²	37.70
SALA DE REUNIÃO	25.58 m²	21.08
SALA DE REUNIÃO	13.90 m²	14.91
SALA MULTIUSO 1	49.58 m²	28.17
SALA MULTIUSO 2	49.18 m²	28.05
SALA MULTIUSO 3	49.67 m²	28.19
SALA MULTIUSO 4	49.07 m²	34.12
SALA MULTIUSO 5	49.35 m²	28.10
SALA MULTIUSO 6	49.61 m²	28.18


 INSTITUTO FEDERAL DE EDUCAÇÃO, CIÊNCIA E TECNOLOGIA RONDÔNIA <i>Campus Ariquemes</i> PROJETO CIDADES INTELIGENTES		ASSINATURA RESPONSÁVEL TÉCNICO:  Documento assinado digitalmente JOSÉ VICTOR SANTOS CARNEIRO Data: 07/09/2023 13:09:34-0000 Verifique em https://validar.fed.gov.br	
TÍTULO DO PROJETO: CENTRO DE EMPREENDEDORISMO E INOVAÇÃO		JOSÉ VICTOR SANTOS CARNEIRO ARQUITETO E URBANISTA - CAU 4284158-4	
TÍTULO DO DESENHO: QUANTITATIVOS DE OBRA		FOLHA: 07/08	
PROFISSIONAL RESPONSÁVEL PELO PROJETO JOSÉ VICTOR SANTOS CARNEIRO; LINCOLN DE SOUZA LOPES ENDEREÇO DO LOCAL Av. Tancredo Neves, 3960 - St. Institucional, Ariquemes - RO, 76872-854			

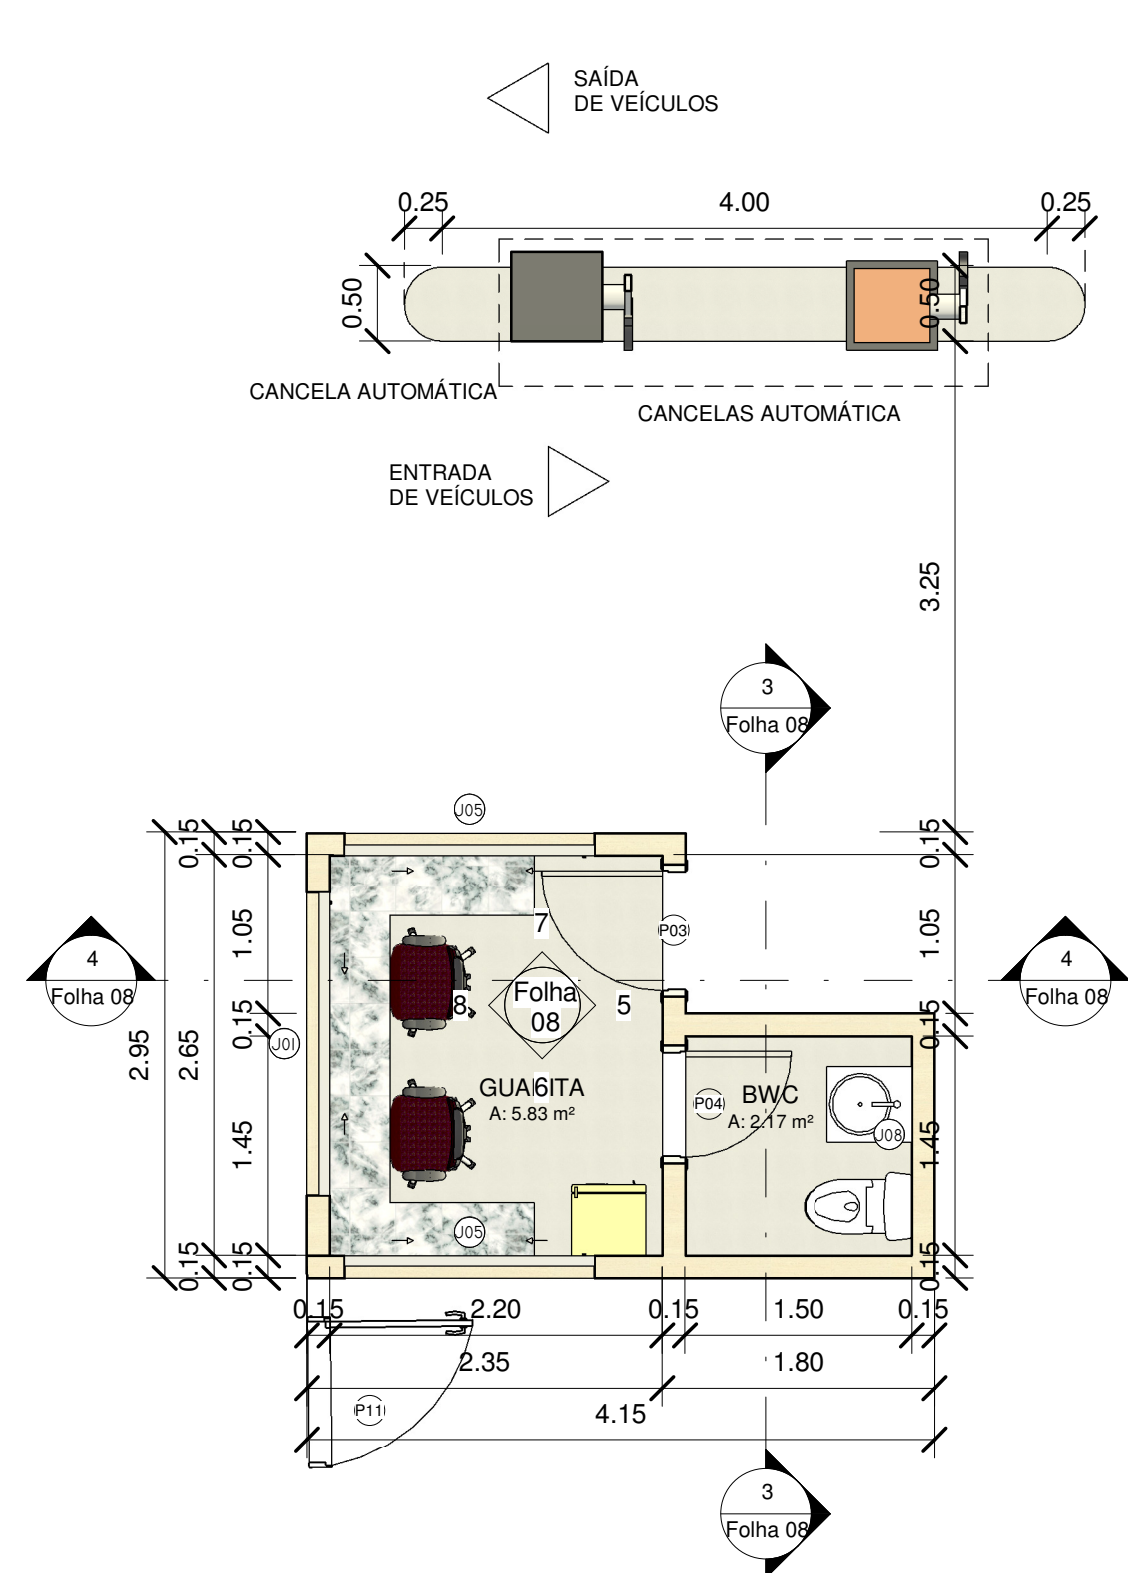


1 PLANTA BAIXA - GUARITA
1 : 50

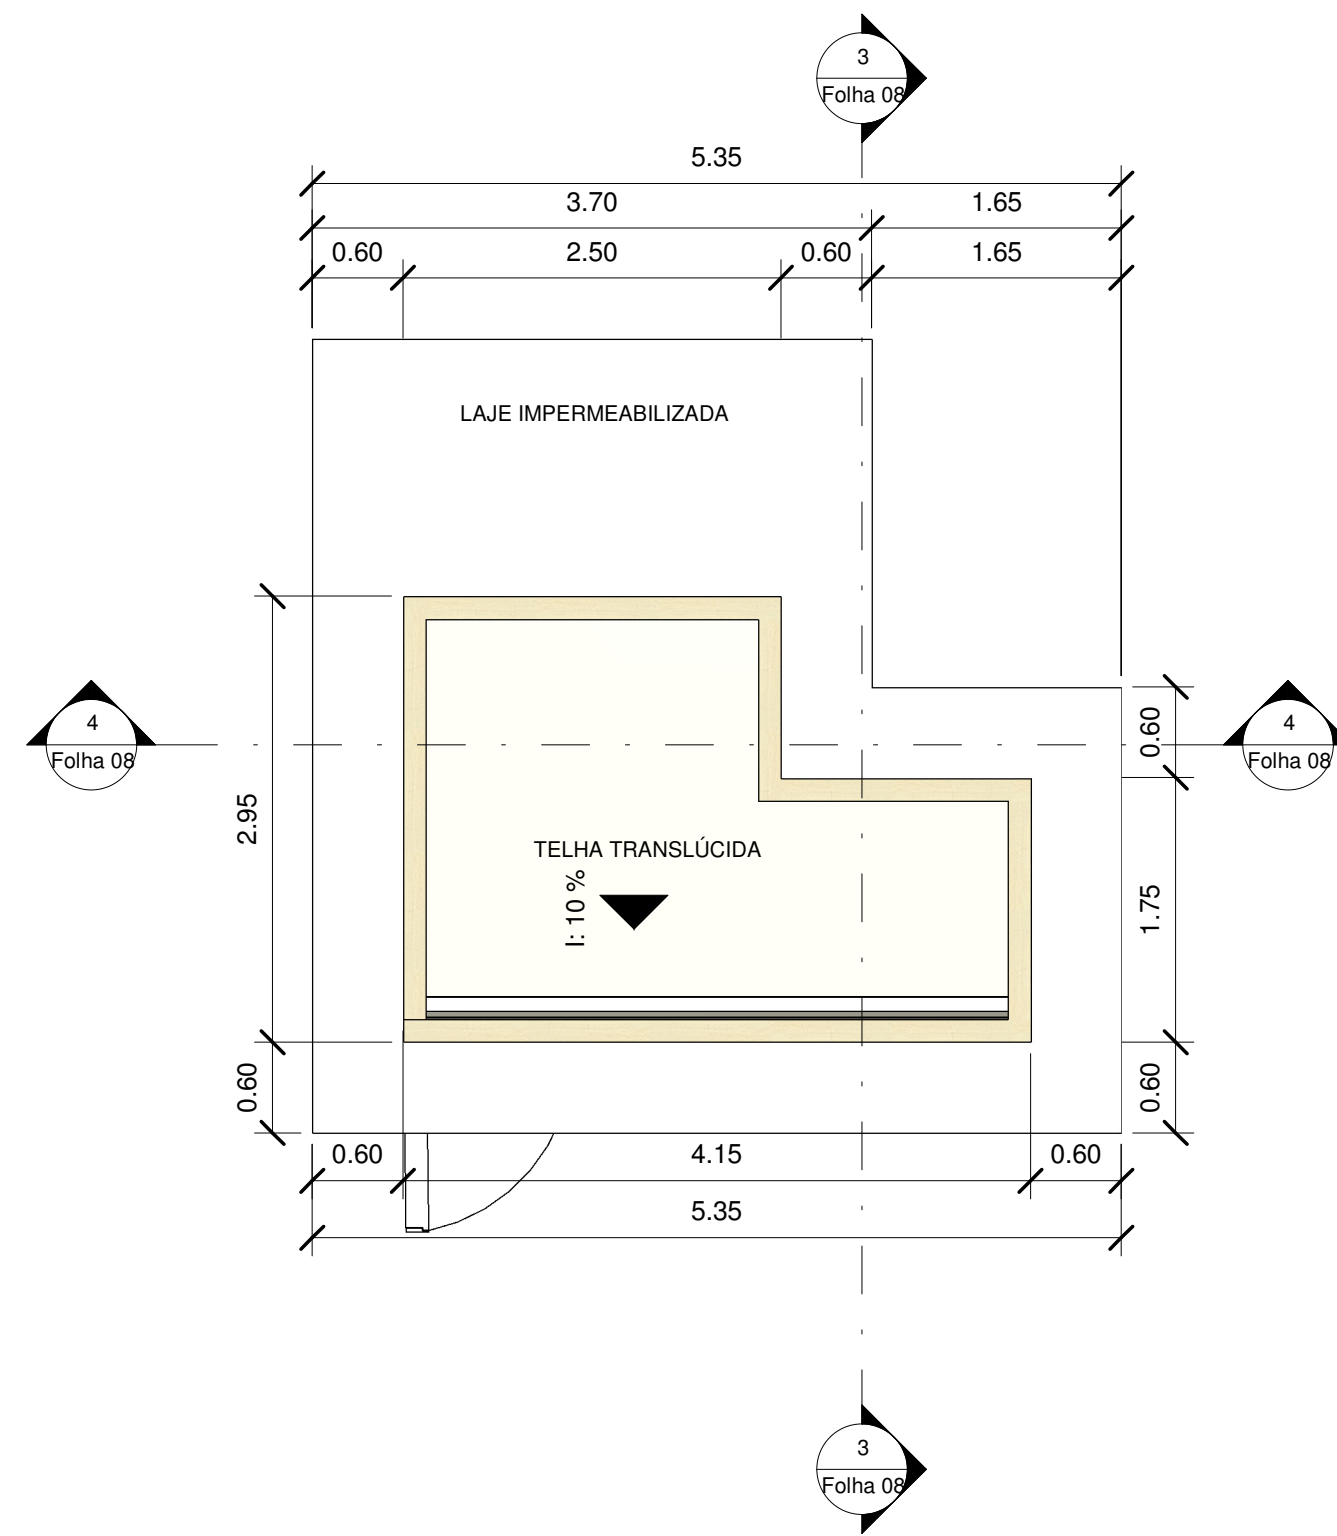


2 PLANTA DE COBERTURA - GUARITA
1 : 50

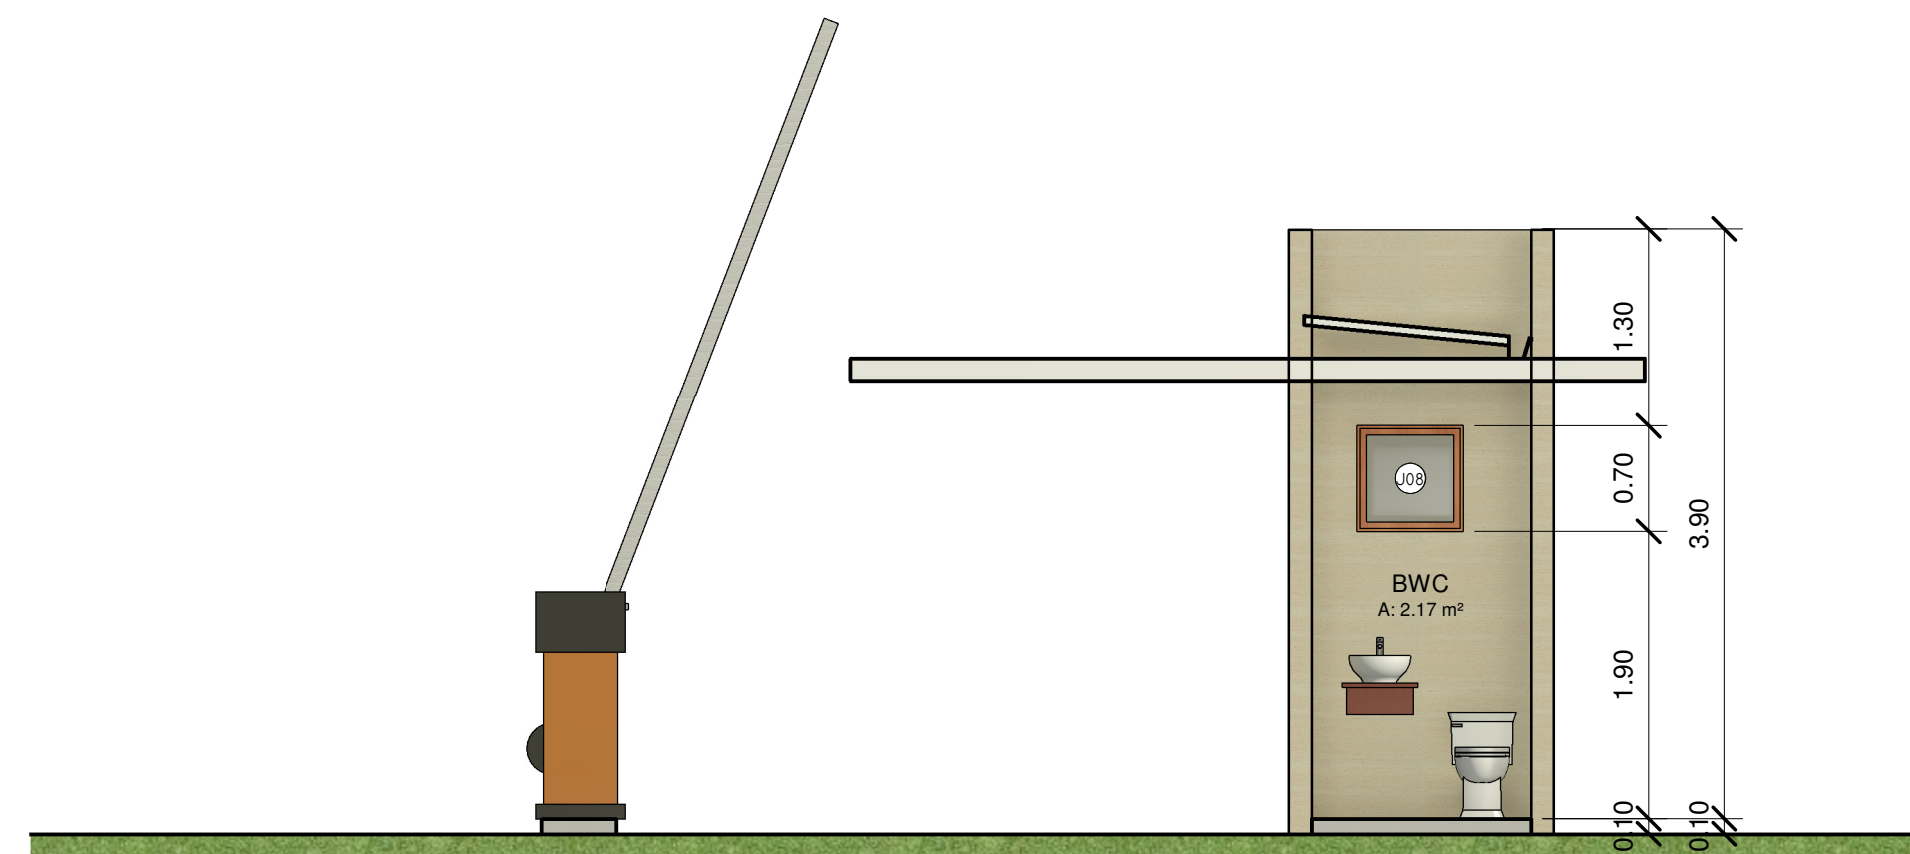

3 CORTE AA - GUARITA
1 : 50

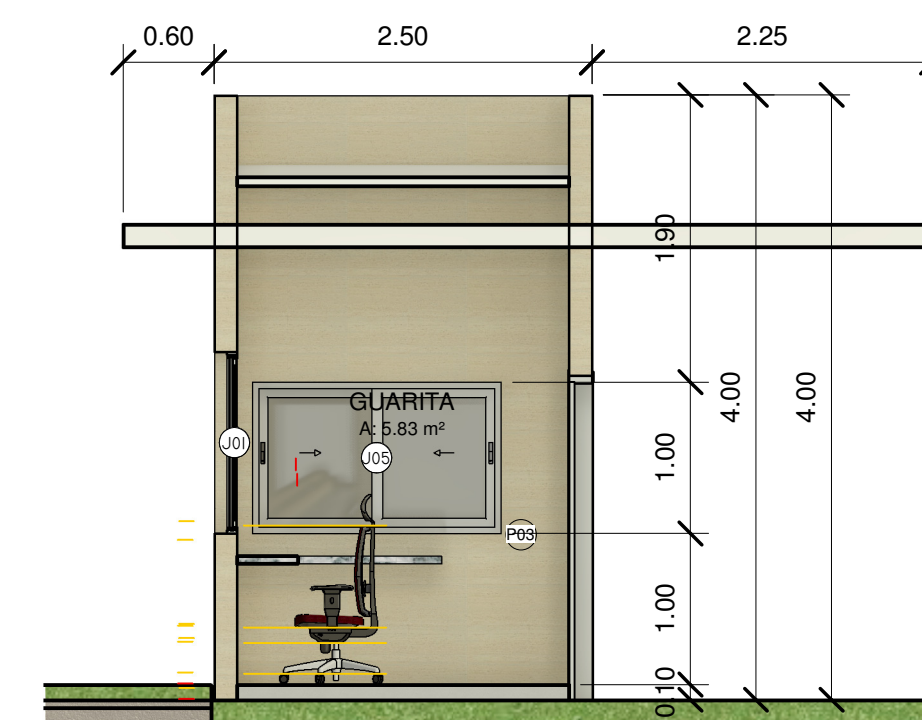


4 CORTE BB - GUARITA
1 : 50

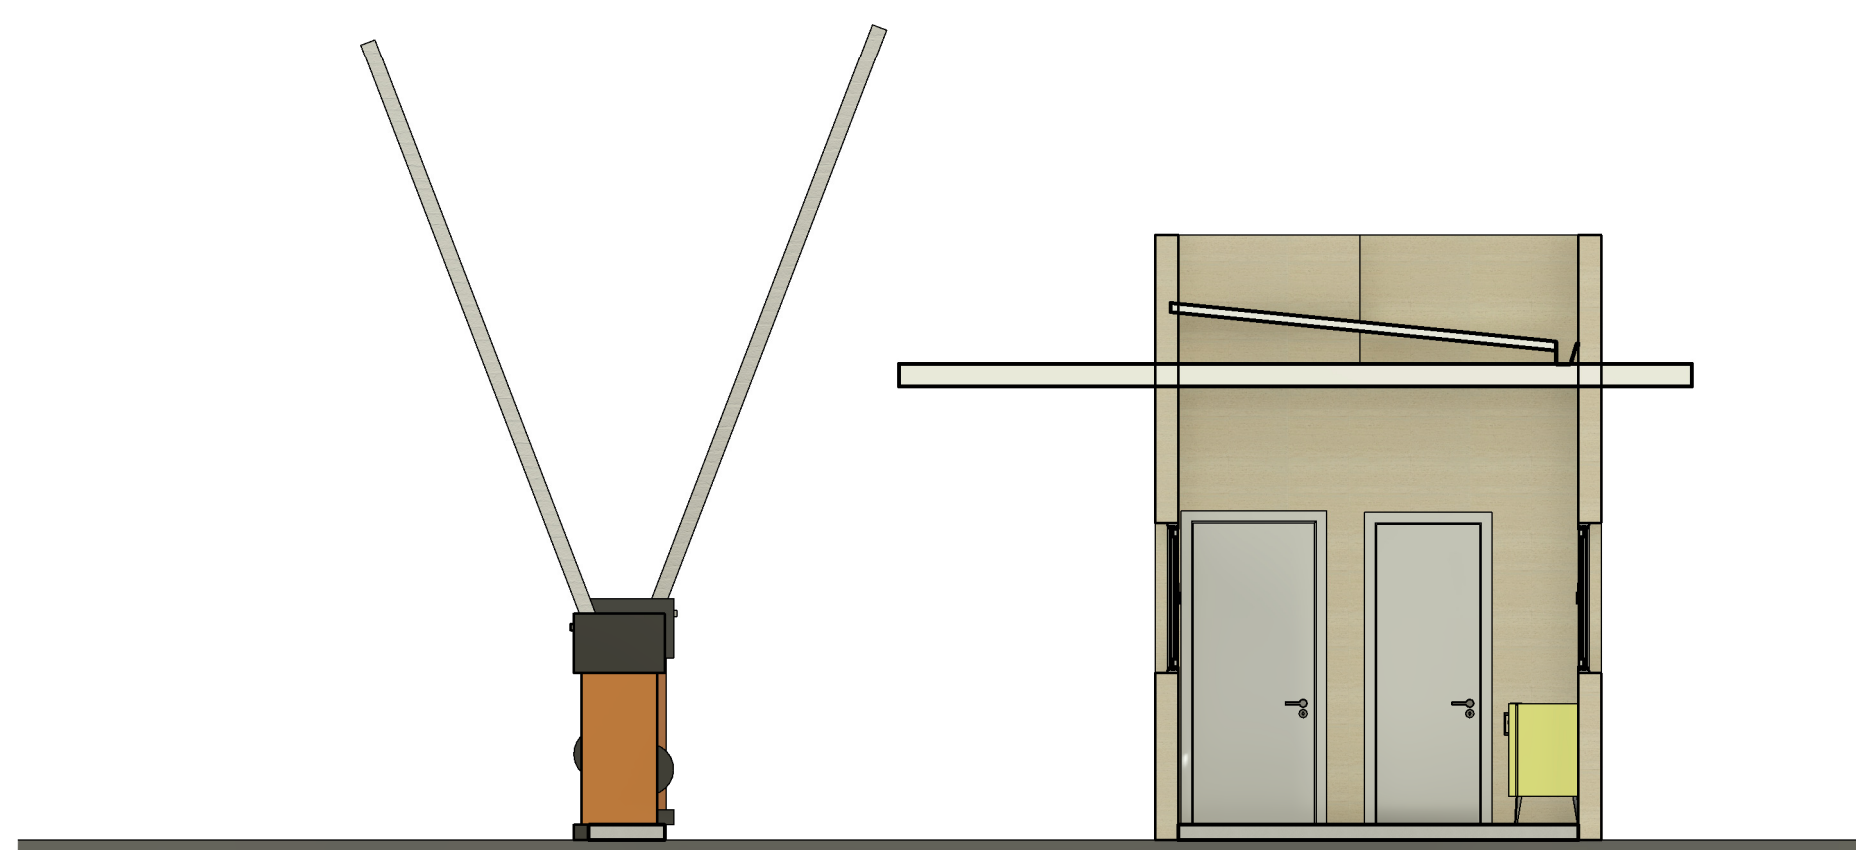


5 VISTA INTERNA - FRONTAL
1 : 50



6 VISTA INTERNA - LADO DIREITO
1 : 50

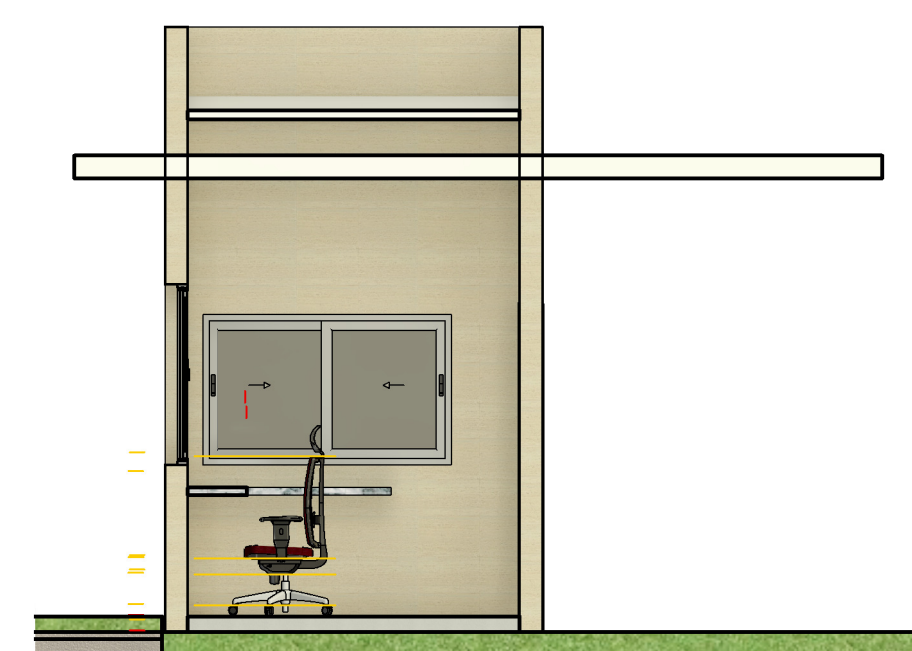

7 VISTA INTERNA - LADO ESQUERDO
1 : 50

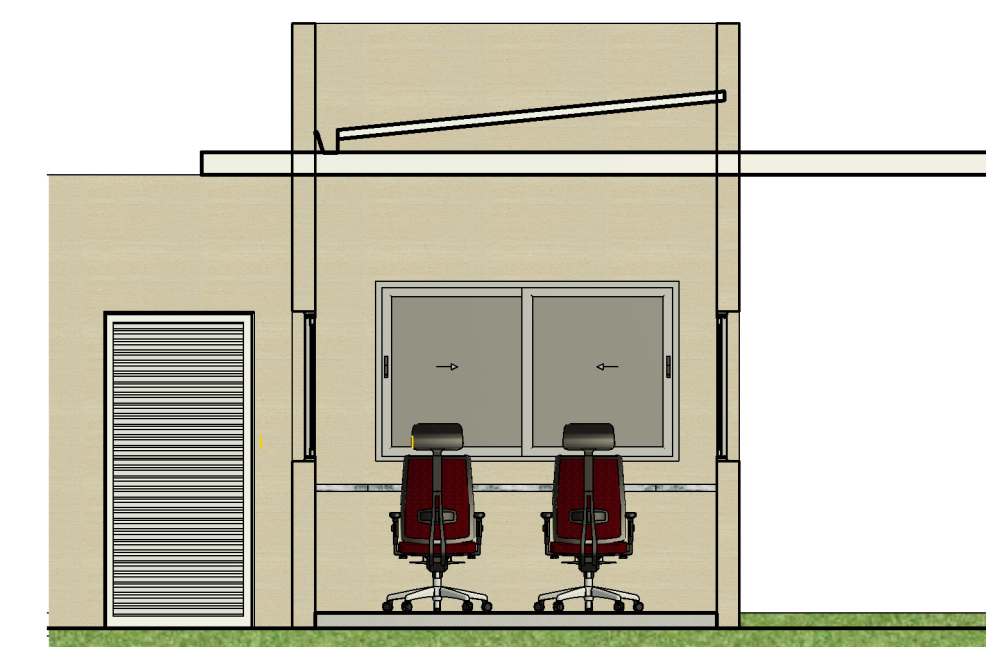

8 VISTA INTERNA - POSTERIOR
1 : 50



9 VISTA DO ESTACIONAMENTO



10 IMAGEM INTERNA



11 IMAGEM EXTERNA